
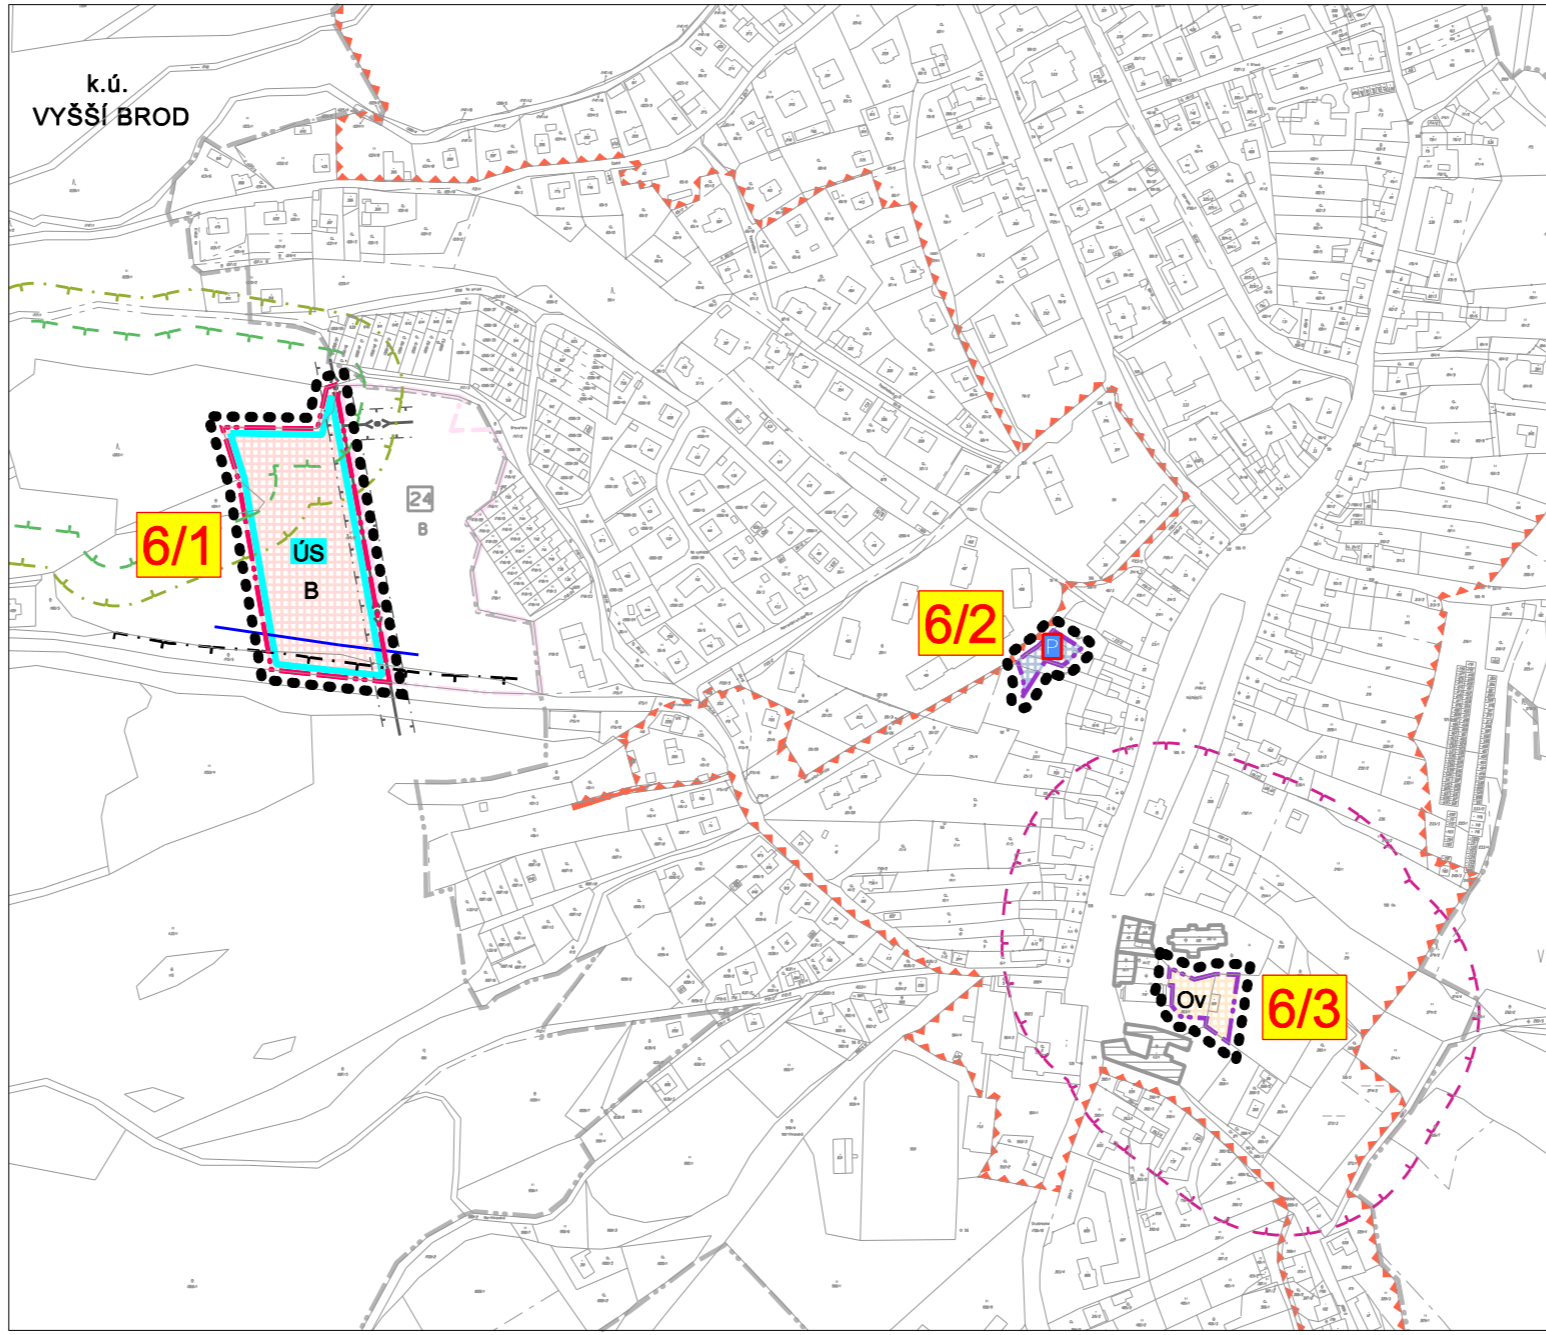


ZMĚNA Č.6

ÚZEMNÍHO PLÁNU OBCE VYŠŠÍ BROD ODŮVODNĚNÍ: KOORDINAČNÍ VÝKRES

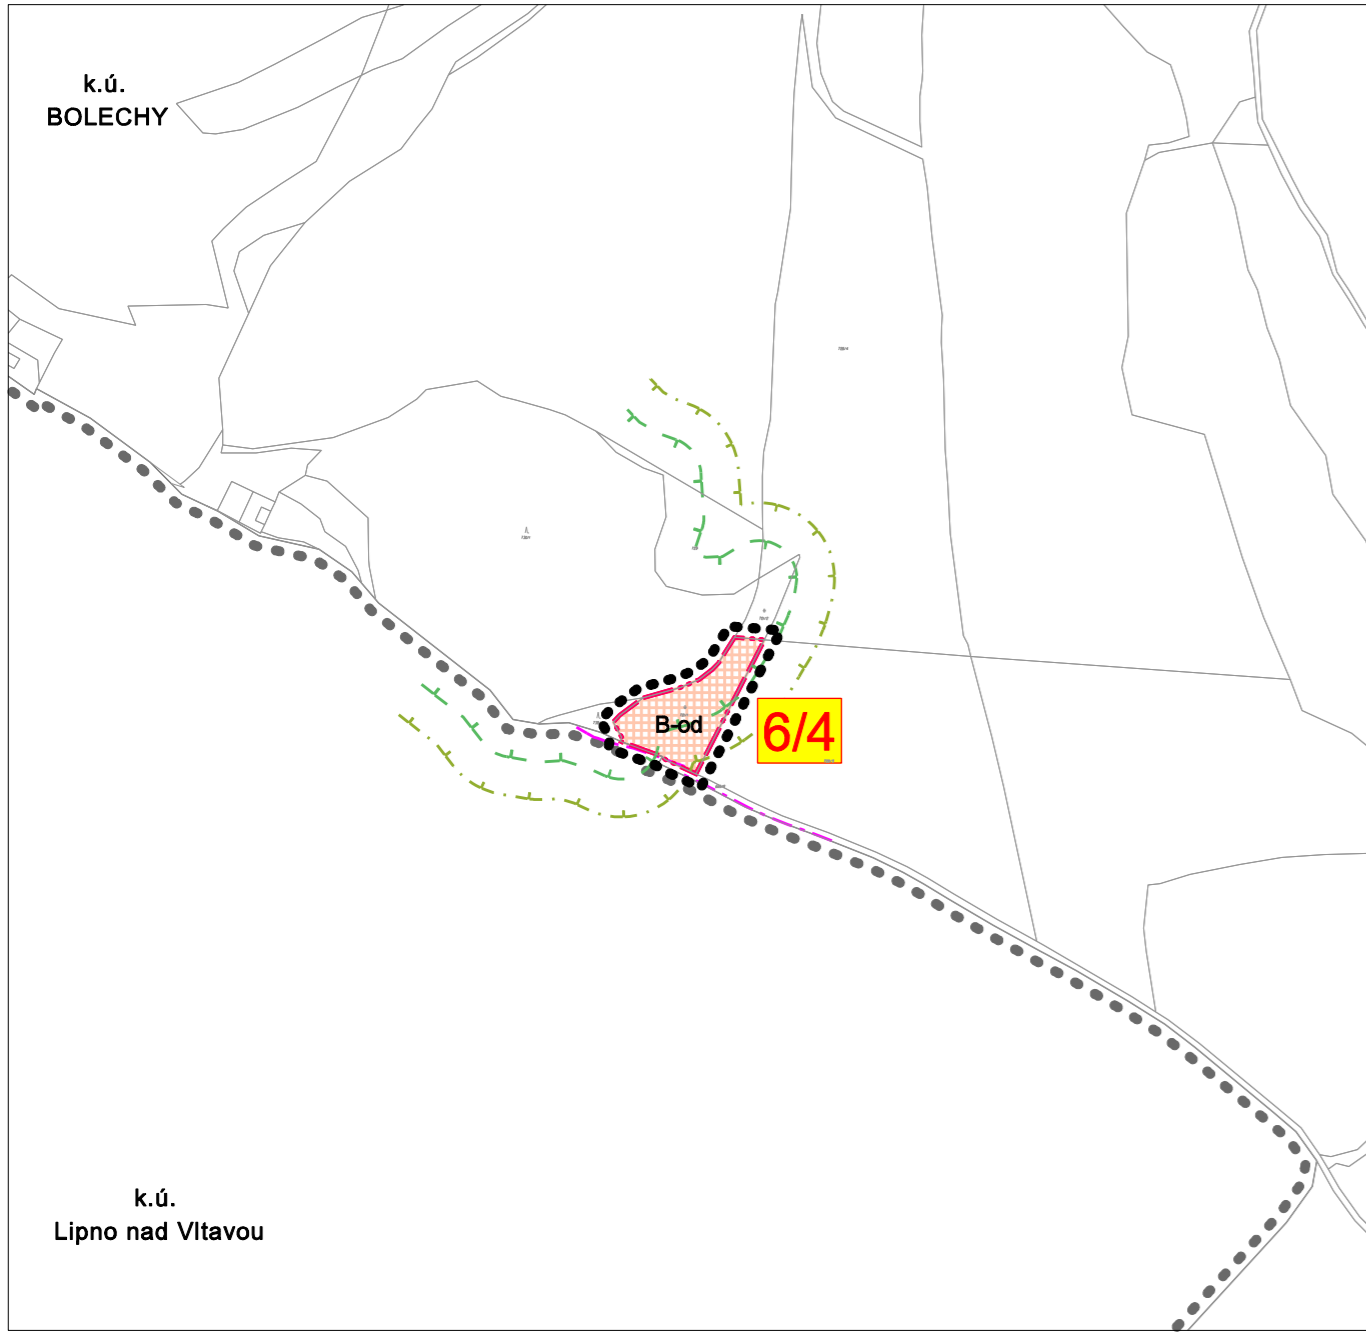

ZÁZNAM O ÚČINNOSTI	
ZMĚNA č.6 Územního plánu obce VYŠŠÍ BROD	
správní orgán, který Změnu č.6 ÚPO vydal	pořizovatel
Zastupitelstvo města Vyšší Brod	MěÚ Vyšší Brod
datum nabytí účinnosti:	oprávněná osoba pořizovatele: Ing. Milan Zálešák, starosta města
	úřední způsobilá osoba: Ing. arch. Dagmar Buzu

JEVY INFORMATIVNÍ

- HRANICE, ZNAČENÍ**
- hranice správního území
 - hranice zastavěného území (dle ÚPO)
 - 24 ----- hranice zastavitelných ploch (dle ÚPO)
- LIMITY VYUŽITÍ ÚZEMÍ**
- památková zóna
 - ☞ nemovitá kulturní památka
 - ochranné pásmo hřbitova
 - ochranné pásmo silnice III. třídy
 - 50m od hranice lesa
 - 25m od hranice lesa
- celé řešené území: území s archeologickými nálezy
- technická infrastruktura**
- nadzemní elektrické vedení včetně ochranného pásma
 - vodovod
 - komunikační vedení

JEVY SCHVALOVANÉ

- HRANICE, ZNAČENÍ**
- hranice řešeného území
 - hranice zastavitelných ploch
 - hranice přestavby
 - ÚS ----- hranice územní studie
 - 6/3 ----- číslo změny / číslo plochy
- PLOCHY S ROZDÍLNÝM ZPŮSOBEM VYUŽITÍ plochy změn**
- B ----- bydlení - rodinné domy
 - B-od ----- bydlení v rodinných domech - ostrovní dům
 - Ov ----- občanská vybavenost
 - dopravní infrastruktura
- DOPRAVNÍ INFRASTRUKTURA návrh**
- parkoviště

<p>Boleslavova 30, tel:387413480 370 06 ČESKÉ BUDĚJOVICE</p>	VEDOUČÍ PROJEKTANT: ING.ARCH. Š. FUKALOVÁ	ZODPOVĚDNÝ PROJEKTANT: ING.ARCH. Š. FUKALOVÁ	KRESLIL: ING.ARCH. I.VOTŘELOVÁ	
	INVESTOR: Město Vyšší Brod	PORIZOVATEL: MěÚ Vyšší Brod		
	DATUM: březen 2018	MĚRITKO: 1 : 5 000	STUPĚŇ: NÁVRH pro veřejné projednání	PÁRE C.
	AKCE: ZMĚNA Č. 6 ÚP OBCE VYŠŠÍ BROD ODŮVODNĚNÍ	OBSAH: KOORDINAČNÍ VÝKRES	VÝKRES: 11.1	