
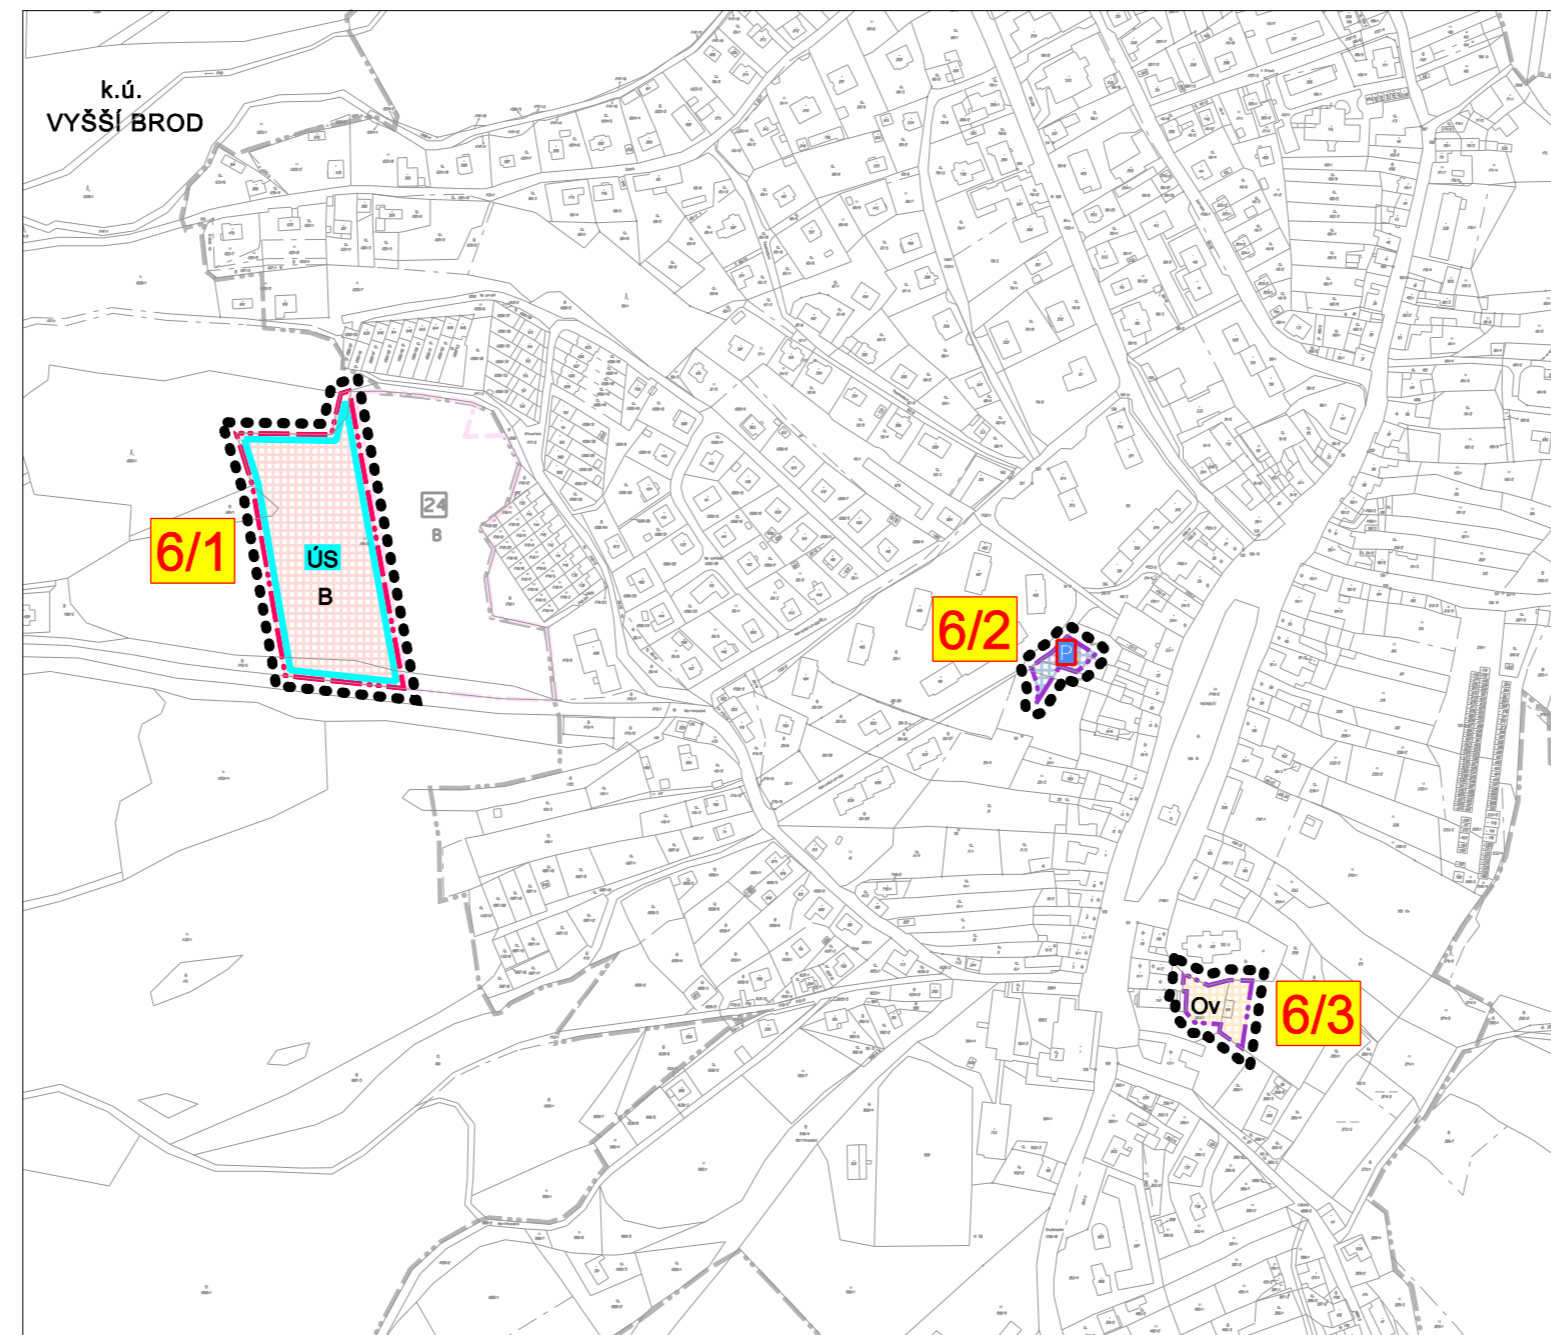


# ZMĚNA Č.6

## ÚZEMNÍHO PLÁNU OBCE VYŠŠÍ BROD

### HLAVNÍ VÝKRES

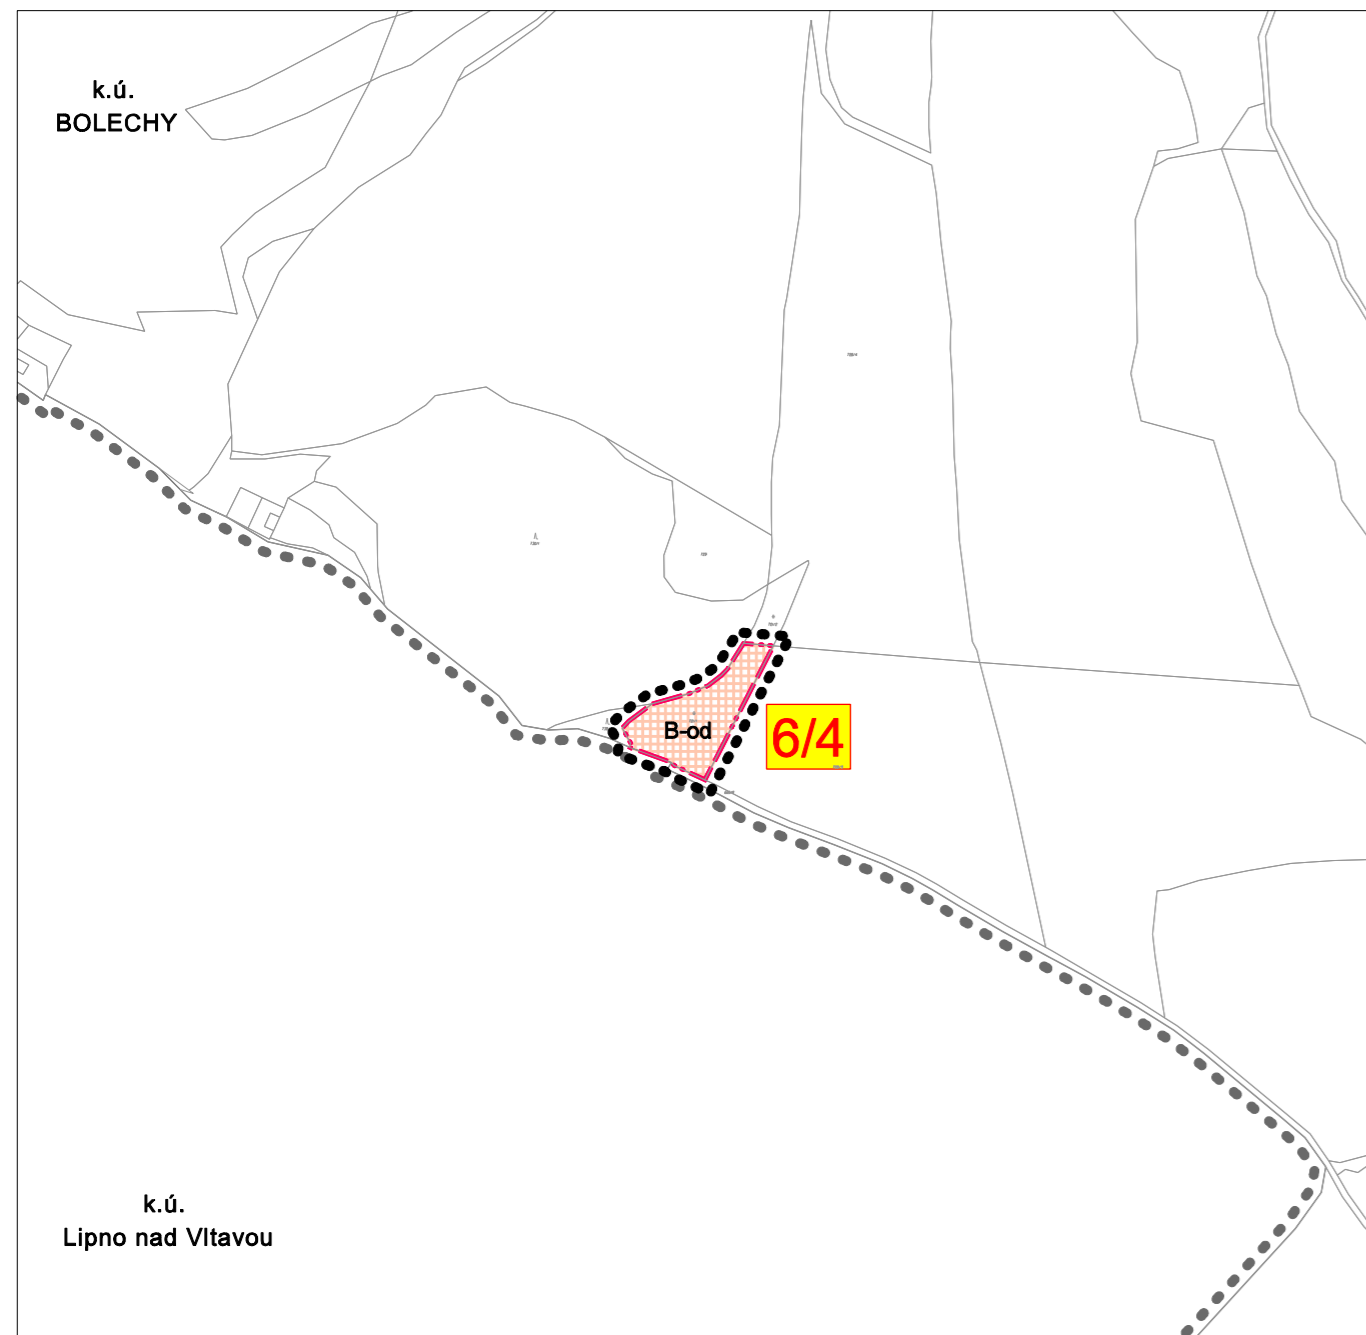

#### JEVY INFORMATIVNÍ

##### HRANICE, ZNAČENÍ

- hranice správního území
- hranice zastavěného území (dle ÚPO)
- hranice zastavitelných ploch (dle ÚPO)

#### JEVY SCHVALOVANÉ

##### HRANICE, ZNAČENÍ


- hranice řešeného území
- hranice zastavitelných ploch
- hranice přestavby
- hranice územní studie
- číslo změny / číslo plochy

##### PLOCHY S ROZDÍLNÝM ZPŮSOBEM VYUŽITÍ plochy změn

- B bydlení - rodinné domy
- B-od bydlení v rodinných domech - ostrovní dům
- Ov občanská vybavenost
- dopravní infrastruktura

##### DOPRAVNÍ INFRASTRUKTURA návrh

- parkoviště

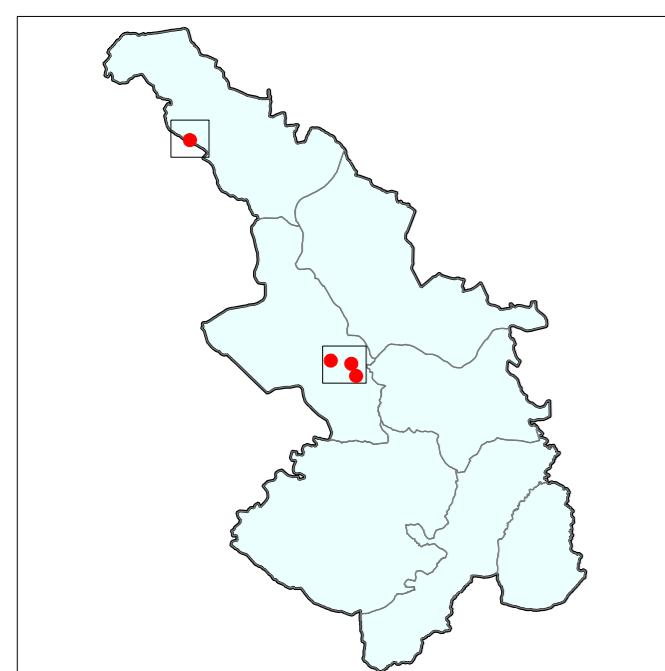

| ZÁZNAM O ÚČINNOSTI                       |   |
|--|---|
| ZMĚNA č.6 Územního plánu obce VYŠŠÍ BROD |   |
| správní orgán, který Změnu č.6 ÚPO vydal | pořizovatel   |
| Zastupitelstvo města Vyšší Brod          | MěÚ Vyšší Brod  |
| datum nabytí účinnosti:                  | oprávněná osoba pořizovatele:<br>Ing. Milan Zálešák, starosta města |
|  | úřední způsobilá osoba:<br>Ing. arch. Dagmar Buzu                   |

|                  |                               |                              |                       |
|------------------|-------------------------------|------------------------------|-----------------------|
|                  | VEDOUcí PROJEKTANT:           | ZODPOVĚDNÝ PROJEKTANT:       | KRESLIL:              |
|                  | ING.ARCH. Š. FUKALOVÁ         | ING.ARCH. Š. FUKALOVÁ        | ING.ARCH. I.VOTŘELOVÁ |
|                  | INVESTOR:                     | PORIZOVATEL:                 |                       |
| Město Vyšší Brod | MěÚ Vyšší Brod                |                              |                       |
| DATUM:           | MĚRITKO:                      | STUPEŇ:                      | PÁRE C.               |
| březen 2018      | 1 : 5 000                     | NÁVRH pro veřejné projednání |                       |
| AKCE:            | ZMĚNA Č. 6 ÚP OBCE VYŠŠÍ BROD |                              | VÝKRES:               |
|                  | OBSAH:                        |                              | HLAVNÍ VÝKRES         |
|                  |                               |                              | 1.2                   |