



SOUHRNNÁ SITUACE


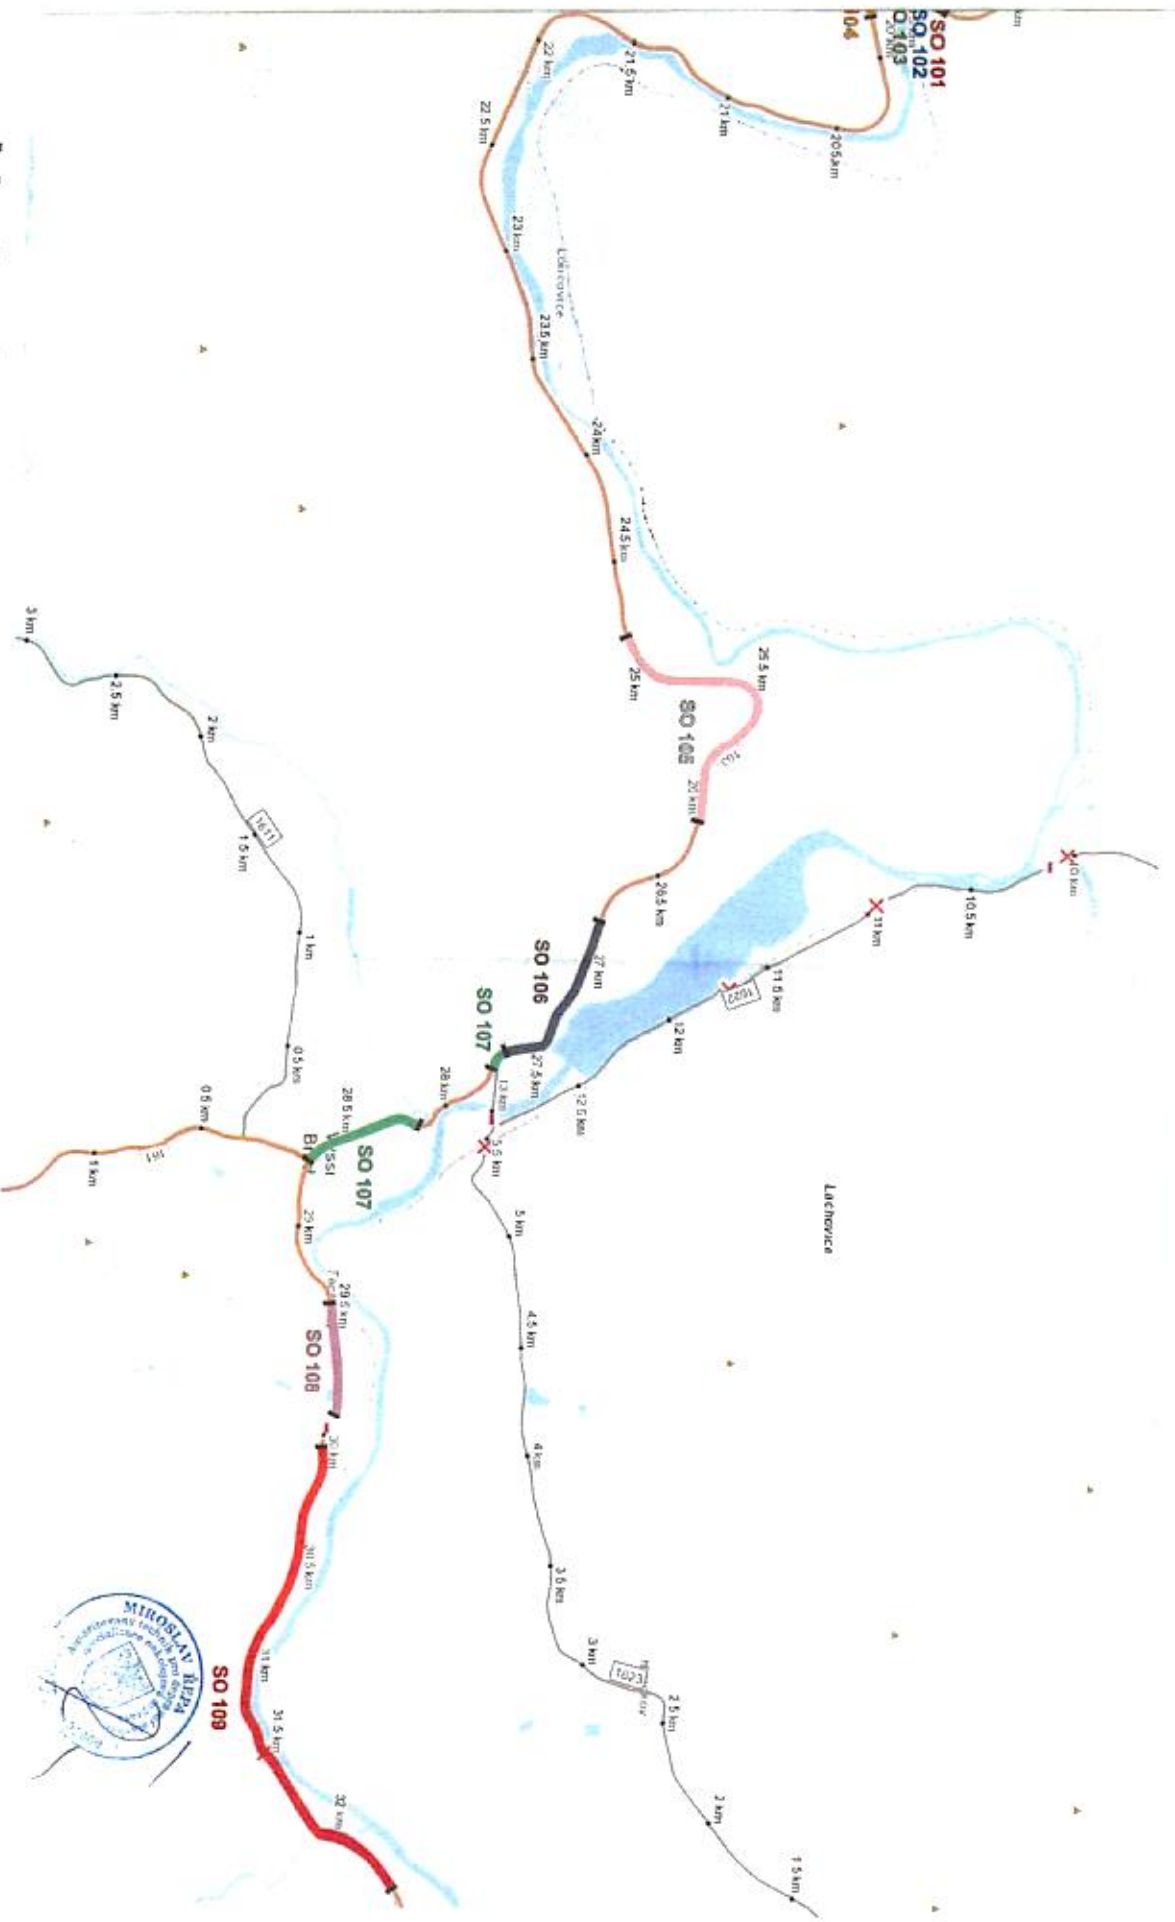


Modernizace silnice II/163 Lipno nad Vltavou - Herbertov



Modernizace silnice II/163 Lipno nad Vlt.-Herbertov, SO 101 - SO 104

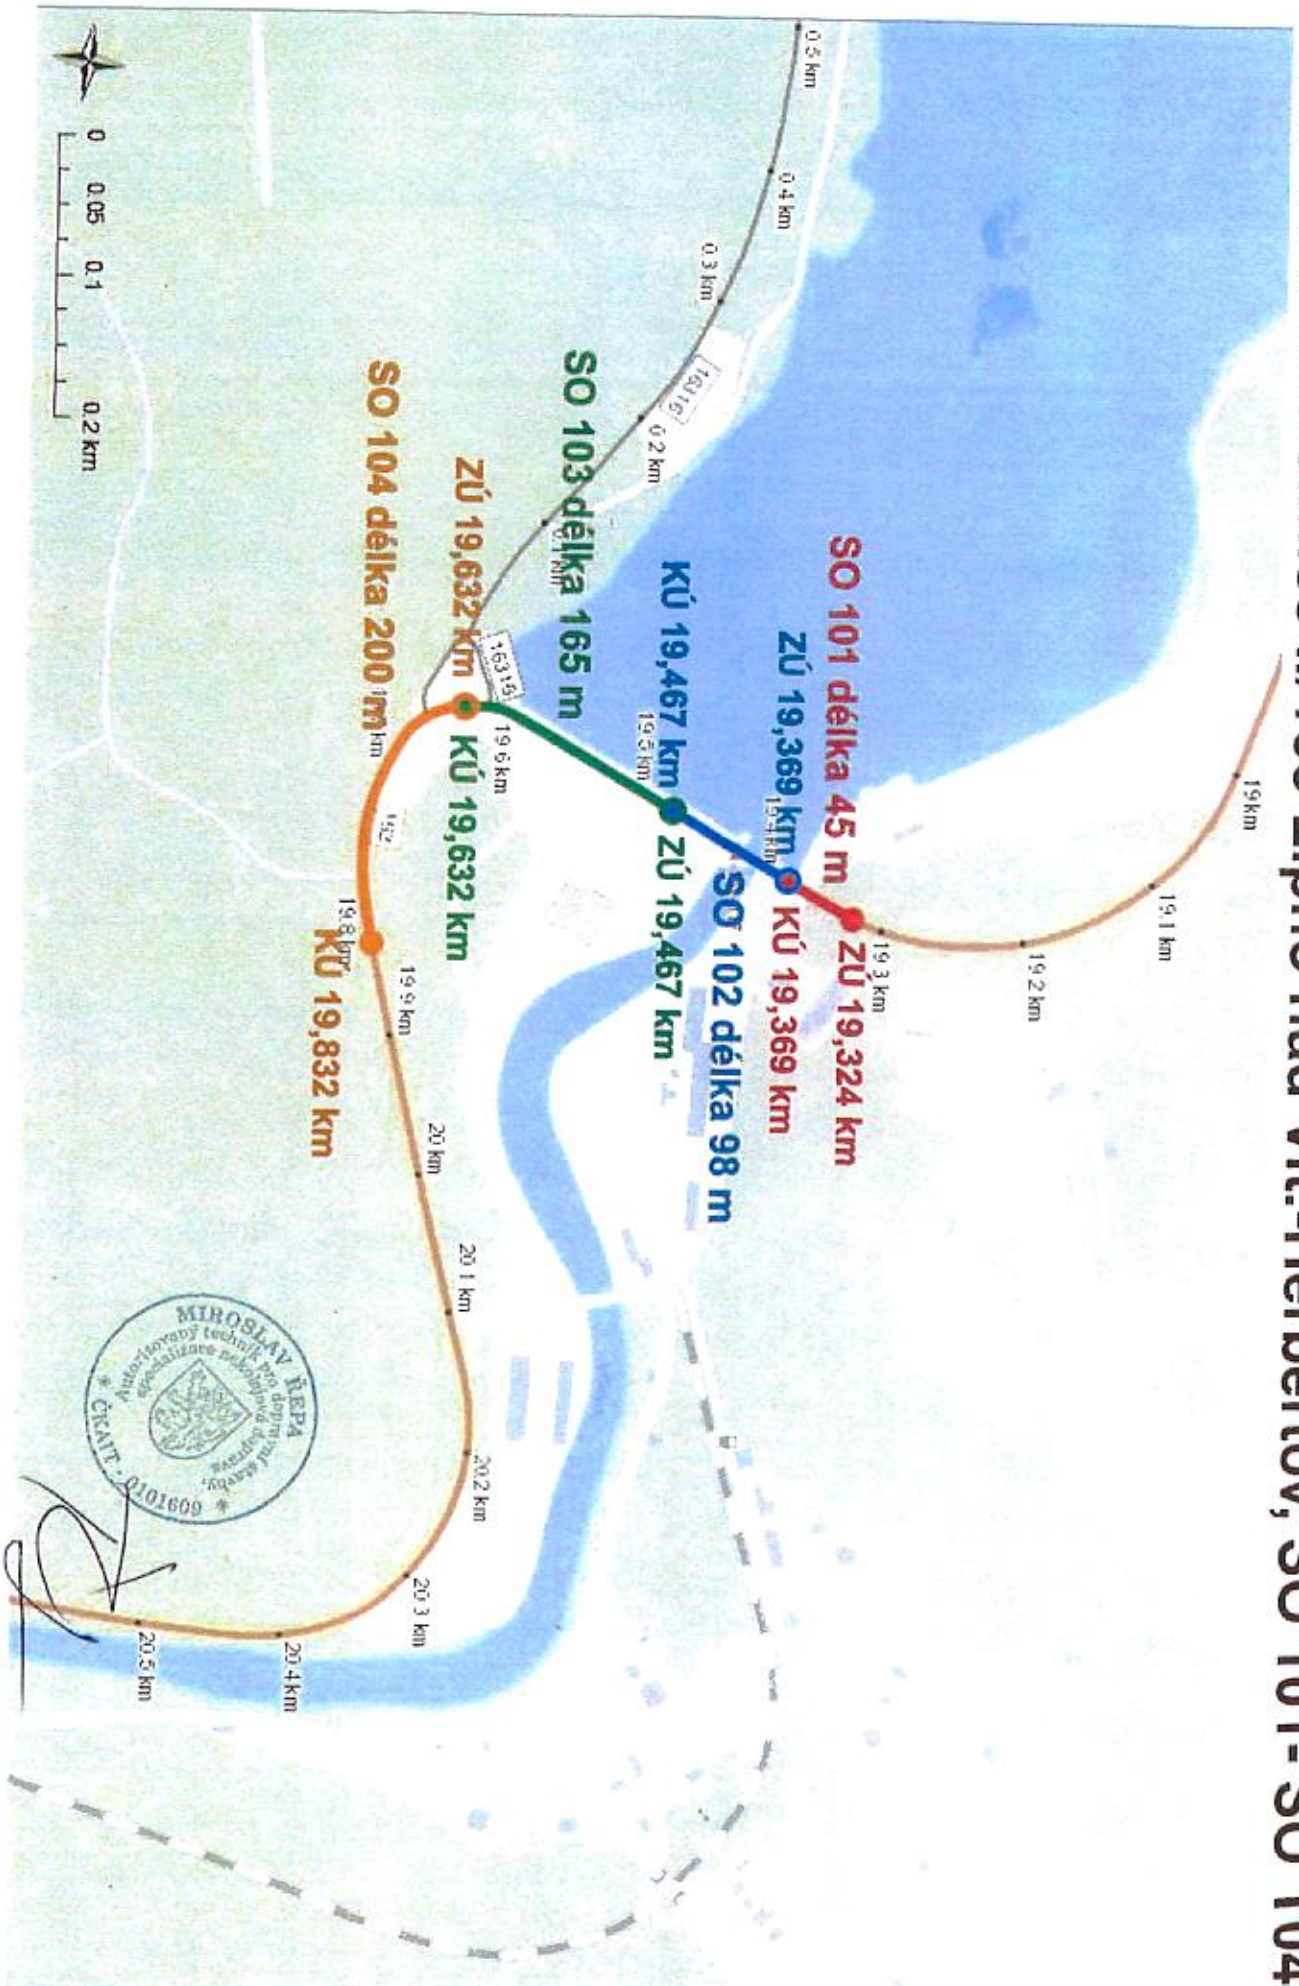

Modernizace silnice II/163 Lipno nad Vlt.-Herbertov, SO 105

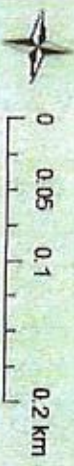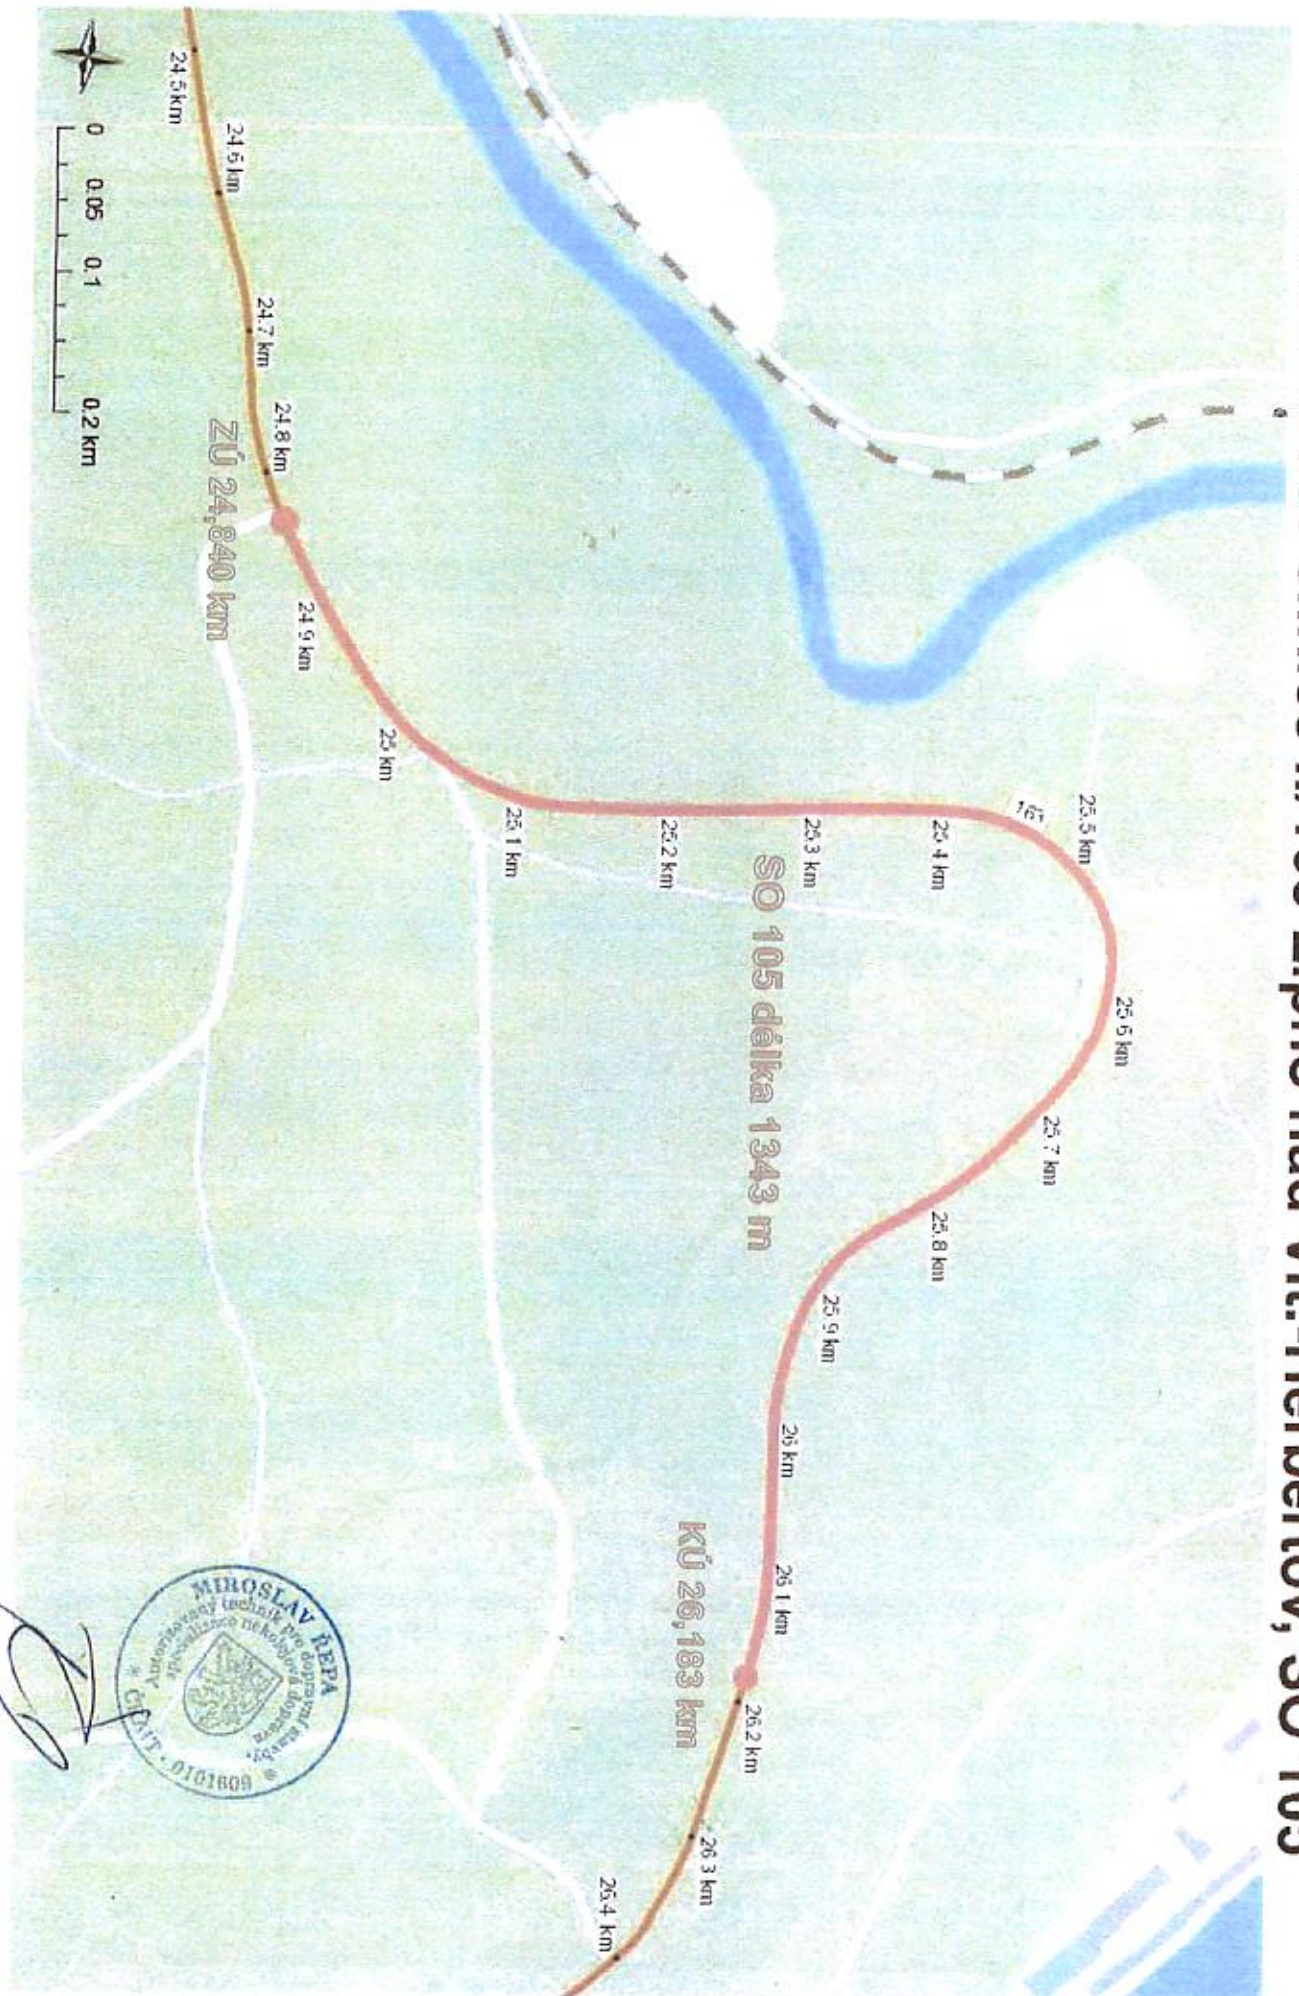


Modernizace silnice II/163 Lipno nad Vlt.-Herbertov, SO 106

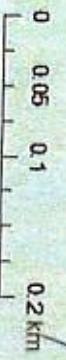
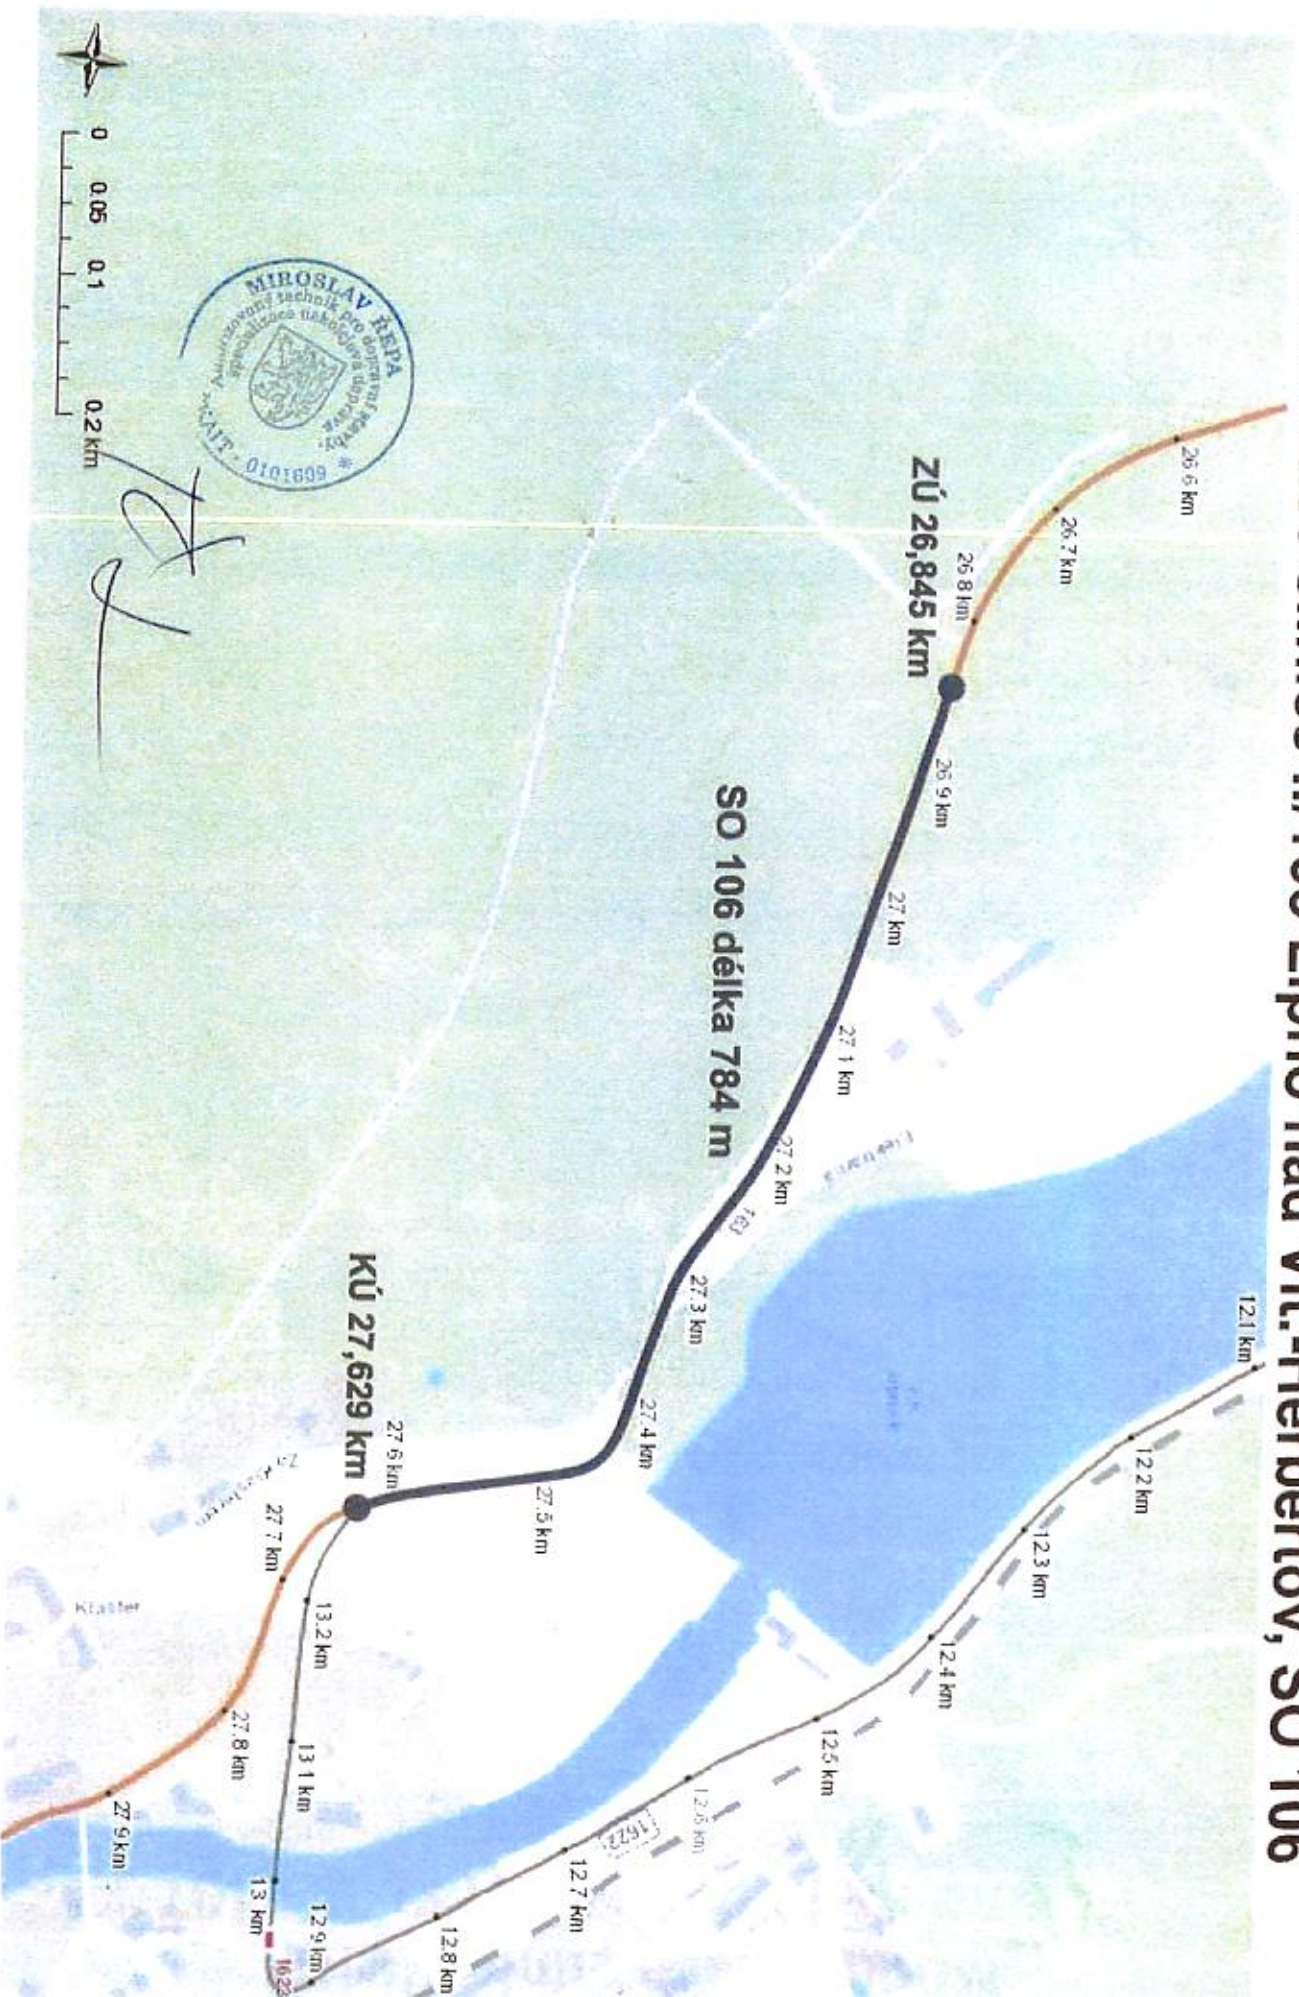


Handwritten signature or initials.

Modernizace silnice II/163 Lipno nad Vlt.-Herbertov, SO 107

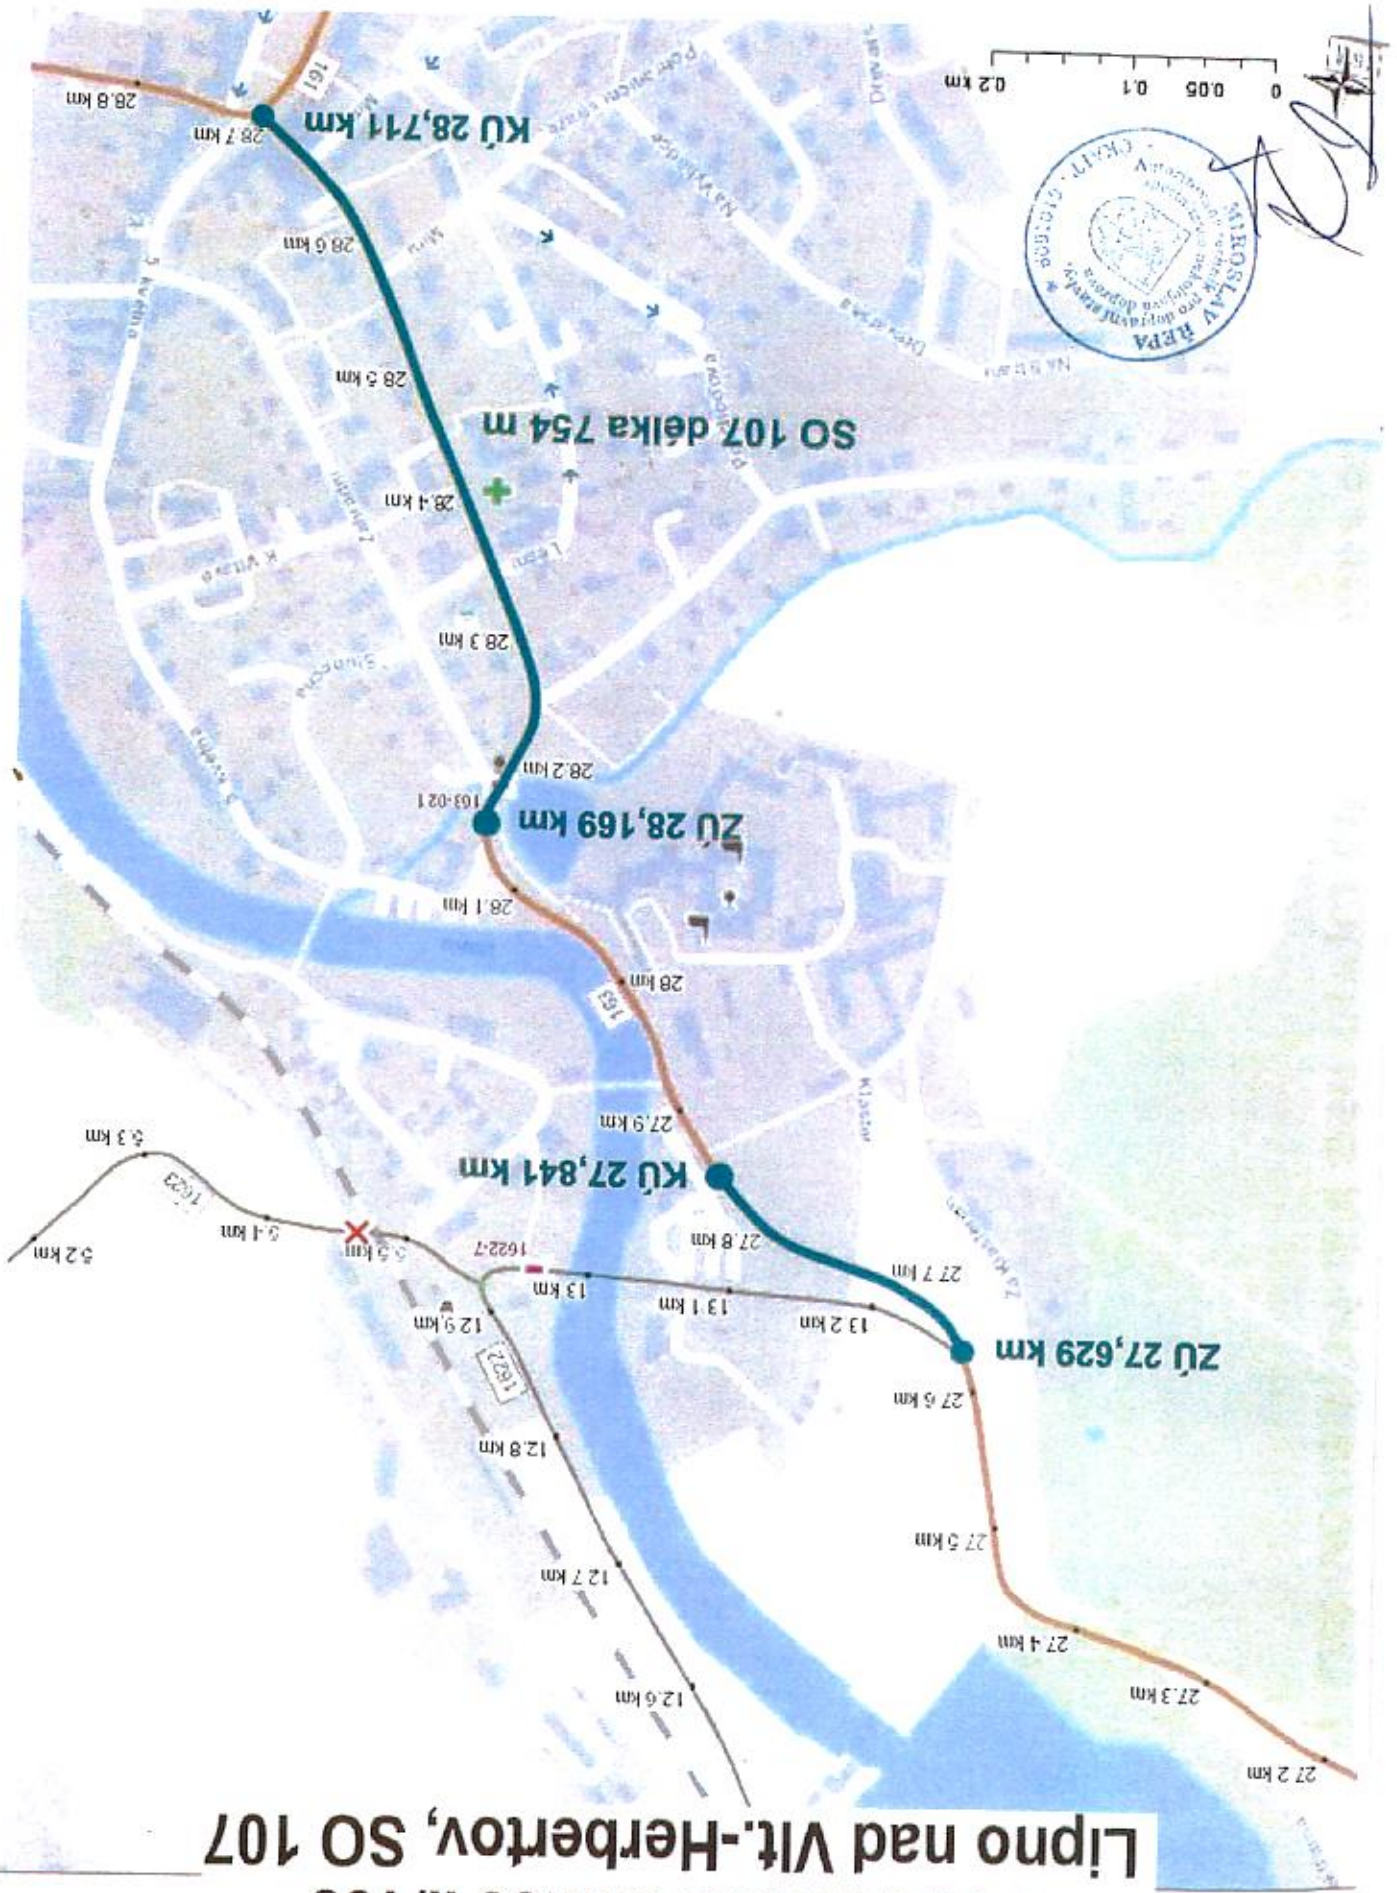

Modernizace silnice II/163 Lipno nad Vlt.-Herbertov, SO 108

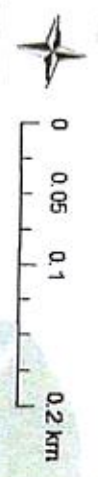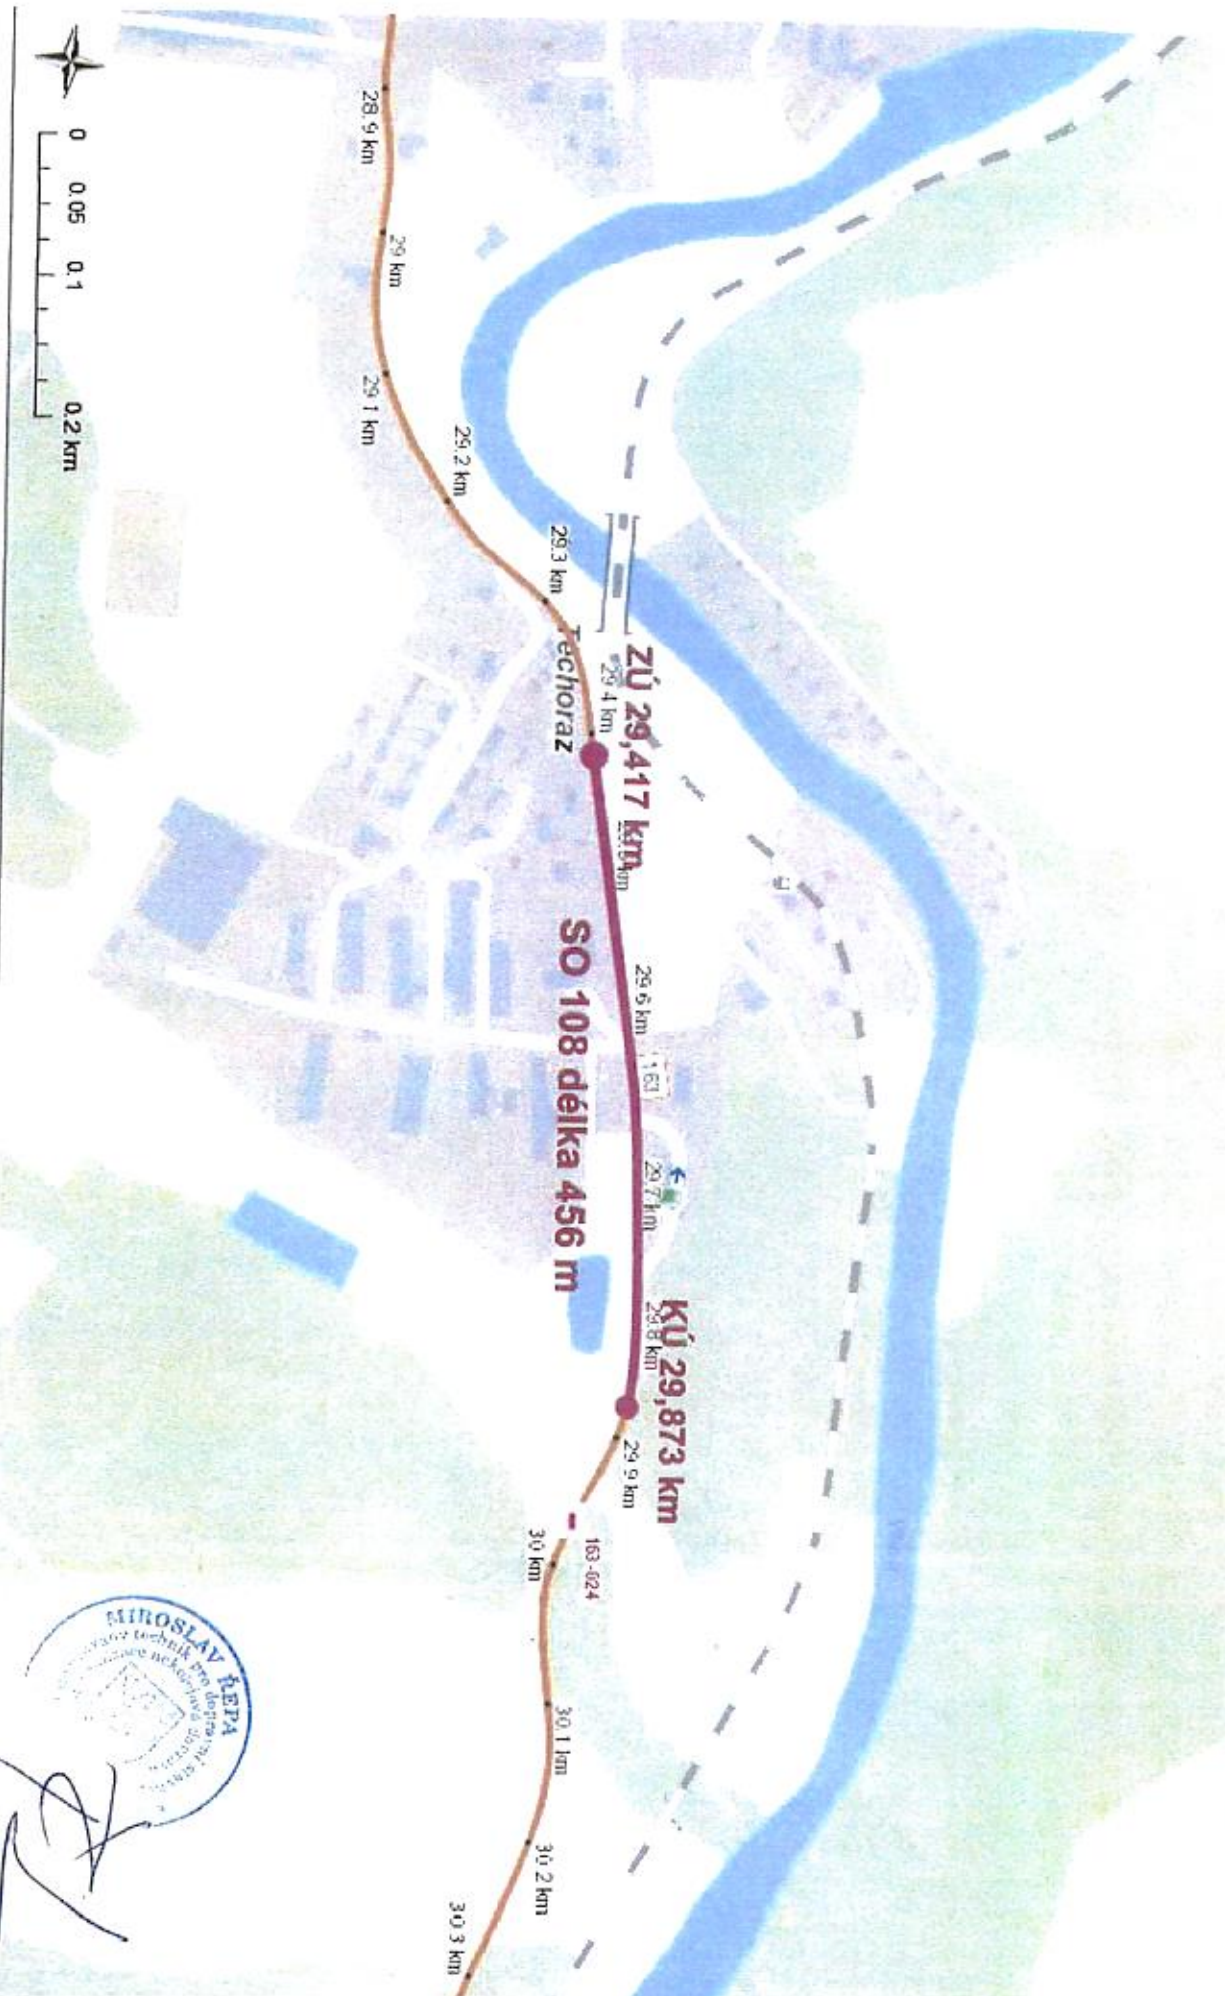

Modernizace silnice II/163 Lipno nad Vlt.-Herbertov, SO 109

