


Celková mapa - SO 105, 106, 107

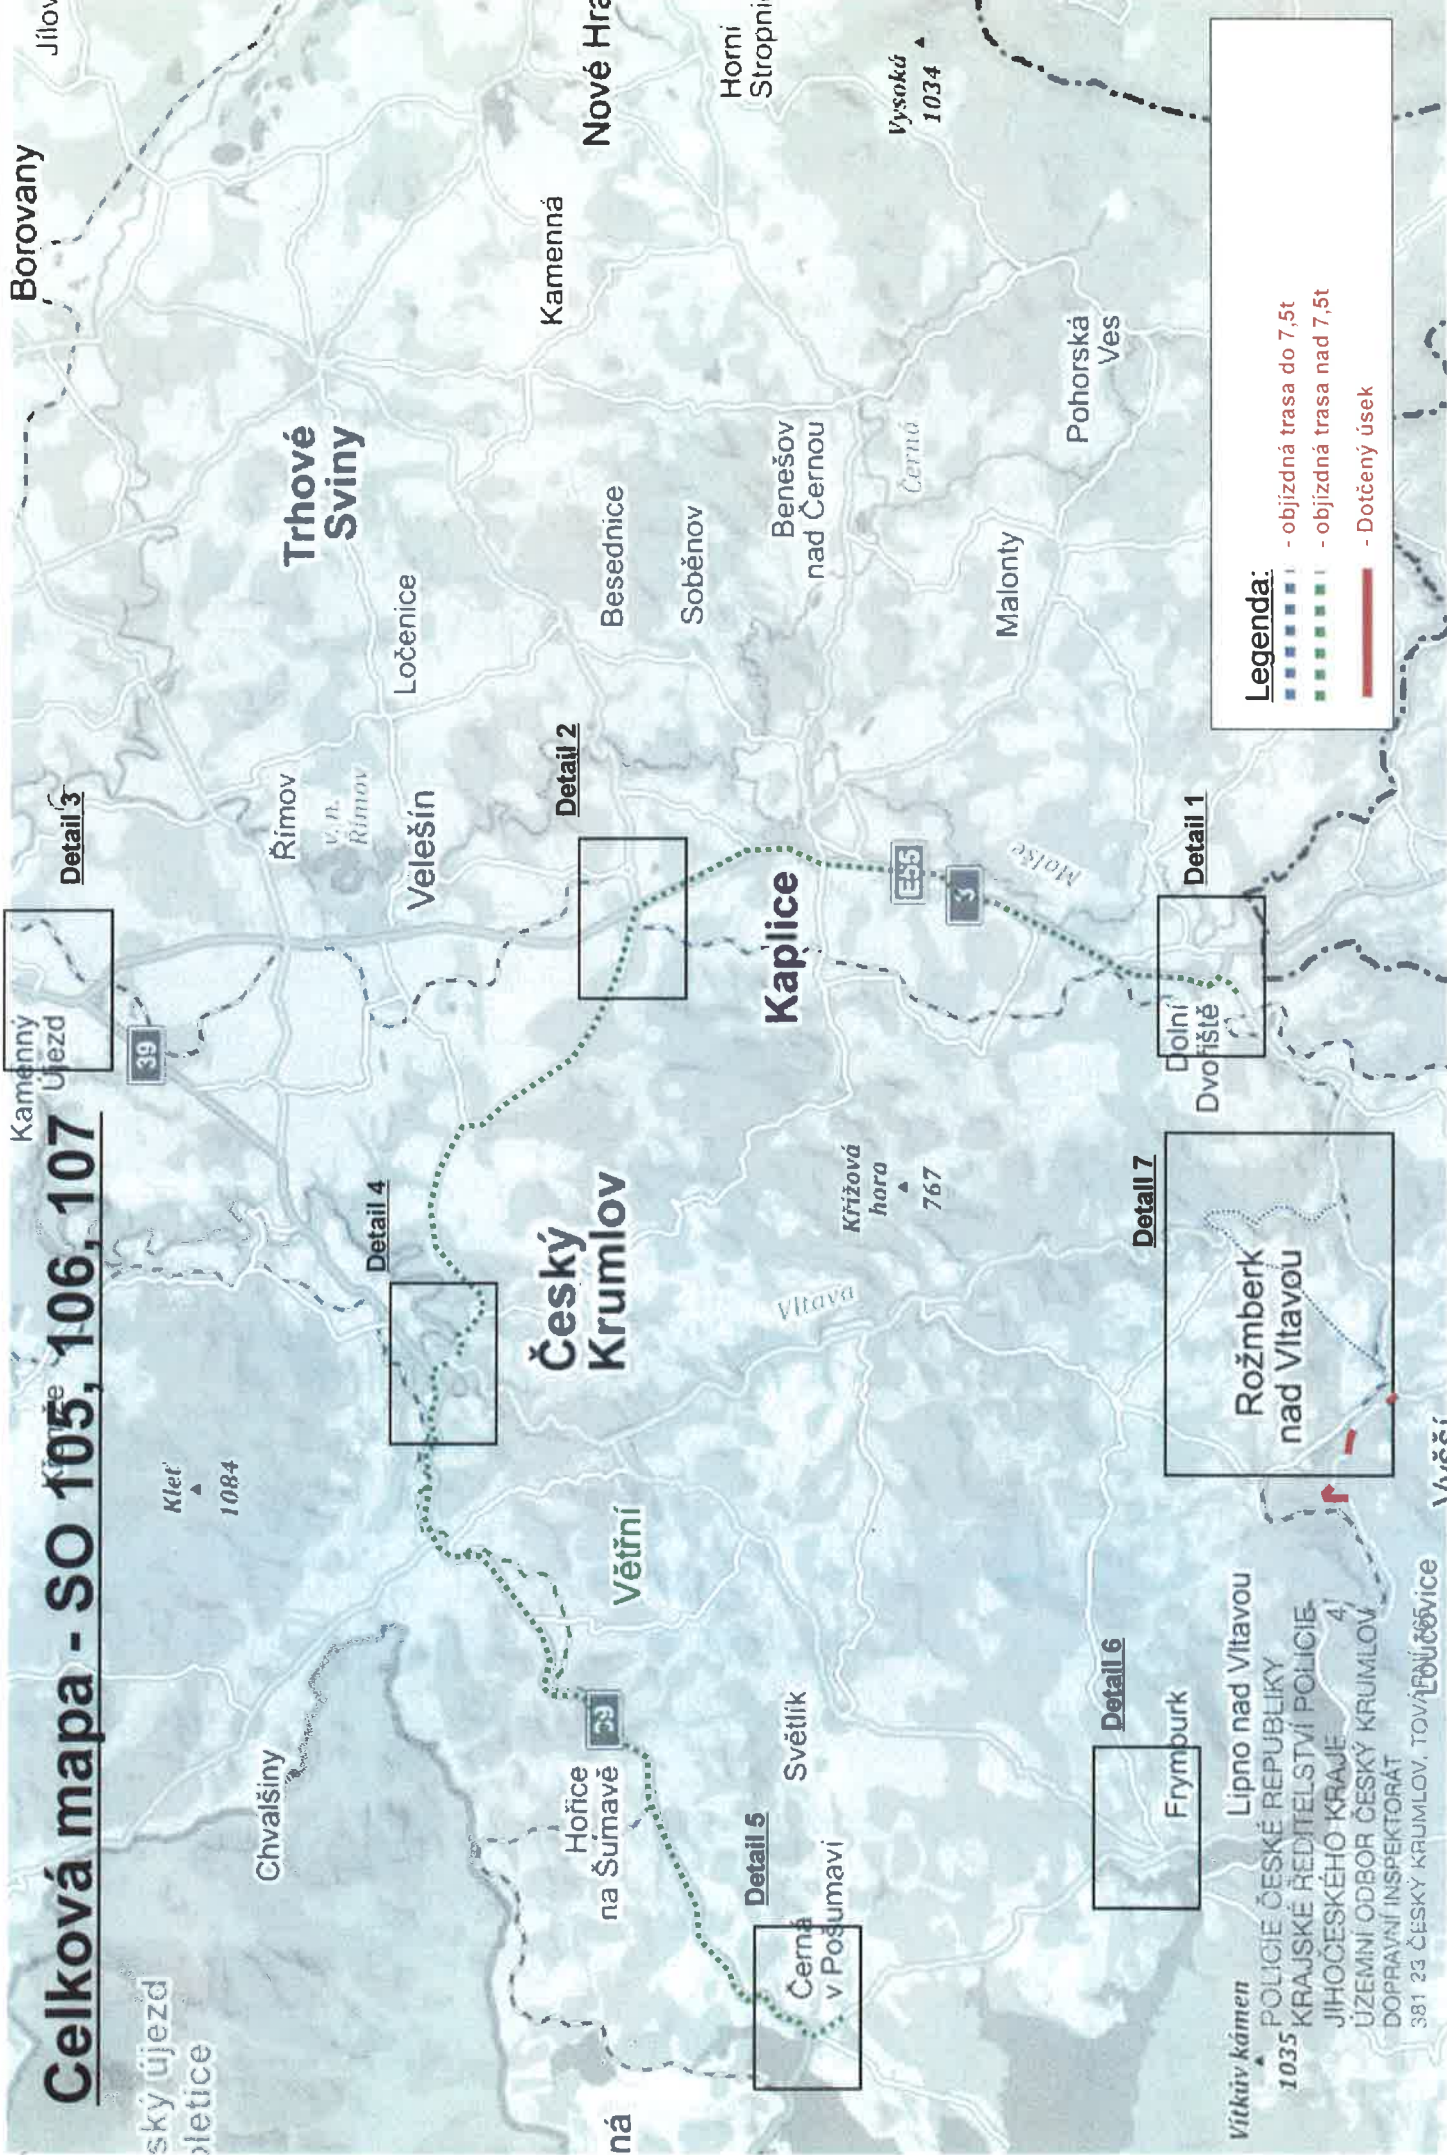

Legenda:

- objízdná trasa do 7,5t
- objízdná trasa nad 7,5t
- Dotčený úsek

Kamenný Újezd

ský újezd
pletice

Klet' 1084

Chvalšiny

Detail 4

Český Krumlov

Hořice na Šumavě

Detail 5

Černá v Pošumaví

Křížová hora 767

Vltava

Kaplice

Detail 2

Kamenná

Besednice

Soběnov

Benešov nad Černou

Vysoká 1034

Horní Stropnice

Nové Hra

Malonty

Pohorská Ves

Detail 6

Frymburk

Detail 7

Vitkův kámen
1035
POLICIE ČESKÉ REPUBLIKY
KRAJSKÉ ŘEDITELSTVÍ POLICIE
JIHOČESKÉHO KRAJE
ÚZEMNÍ ODBOR ČESKÝ KRUMLOV
DOPRAVNÍ INSPEKTORÁT
381 23 ČESKÝ KRUMLOV, TOVAŘOVICE

Dolní Dvoriště

Detail 1

Rožmberk nad Vltavou

Borovany

Jílov

Trhové Sviny

Ločnice


Řimov

V. B. Řimov

Velešín

SO 105, 106, 107-1

Na těchto SO budou práce probíhat po 1/2 dle schématu.

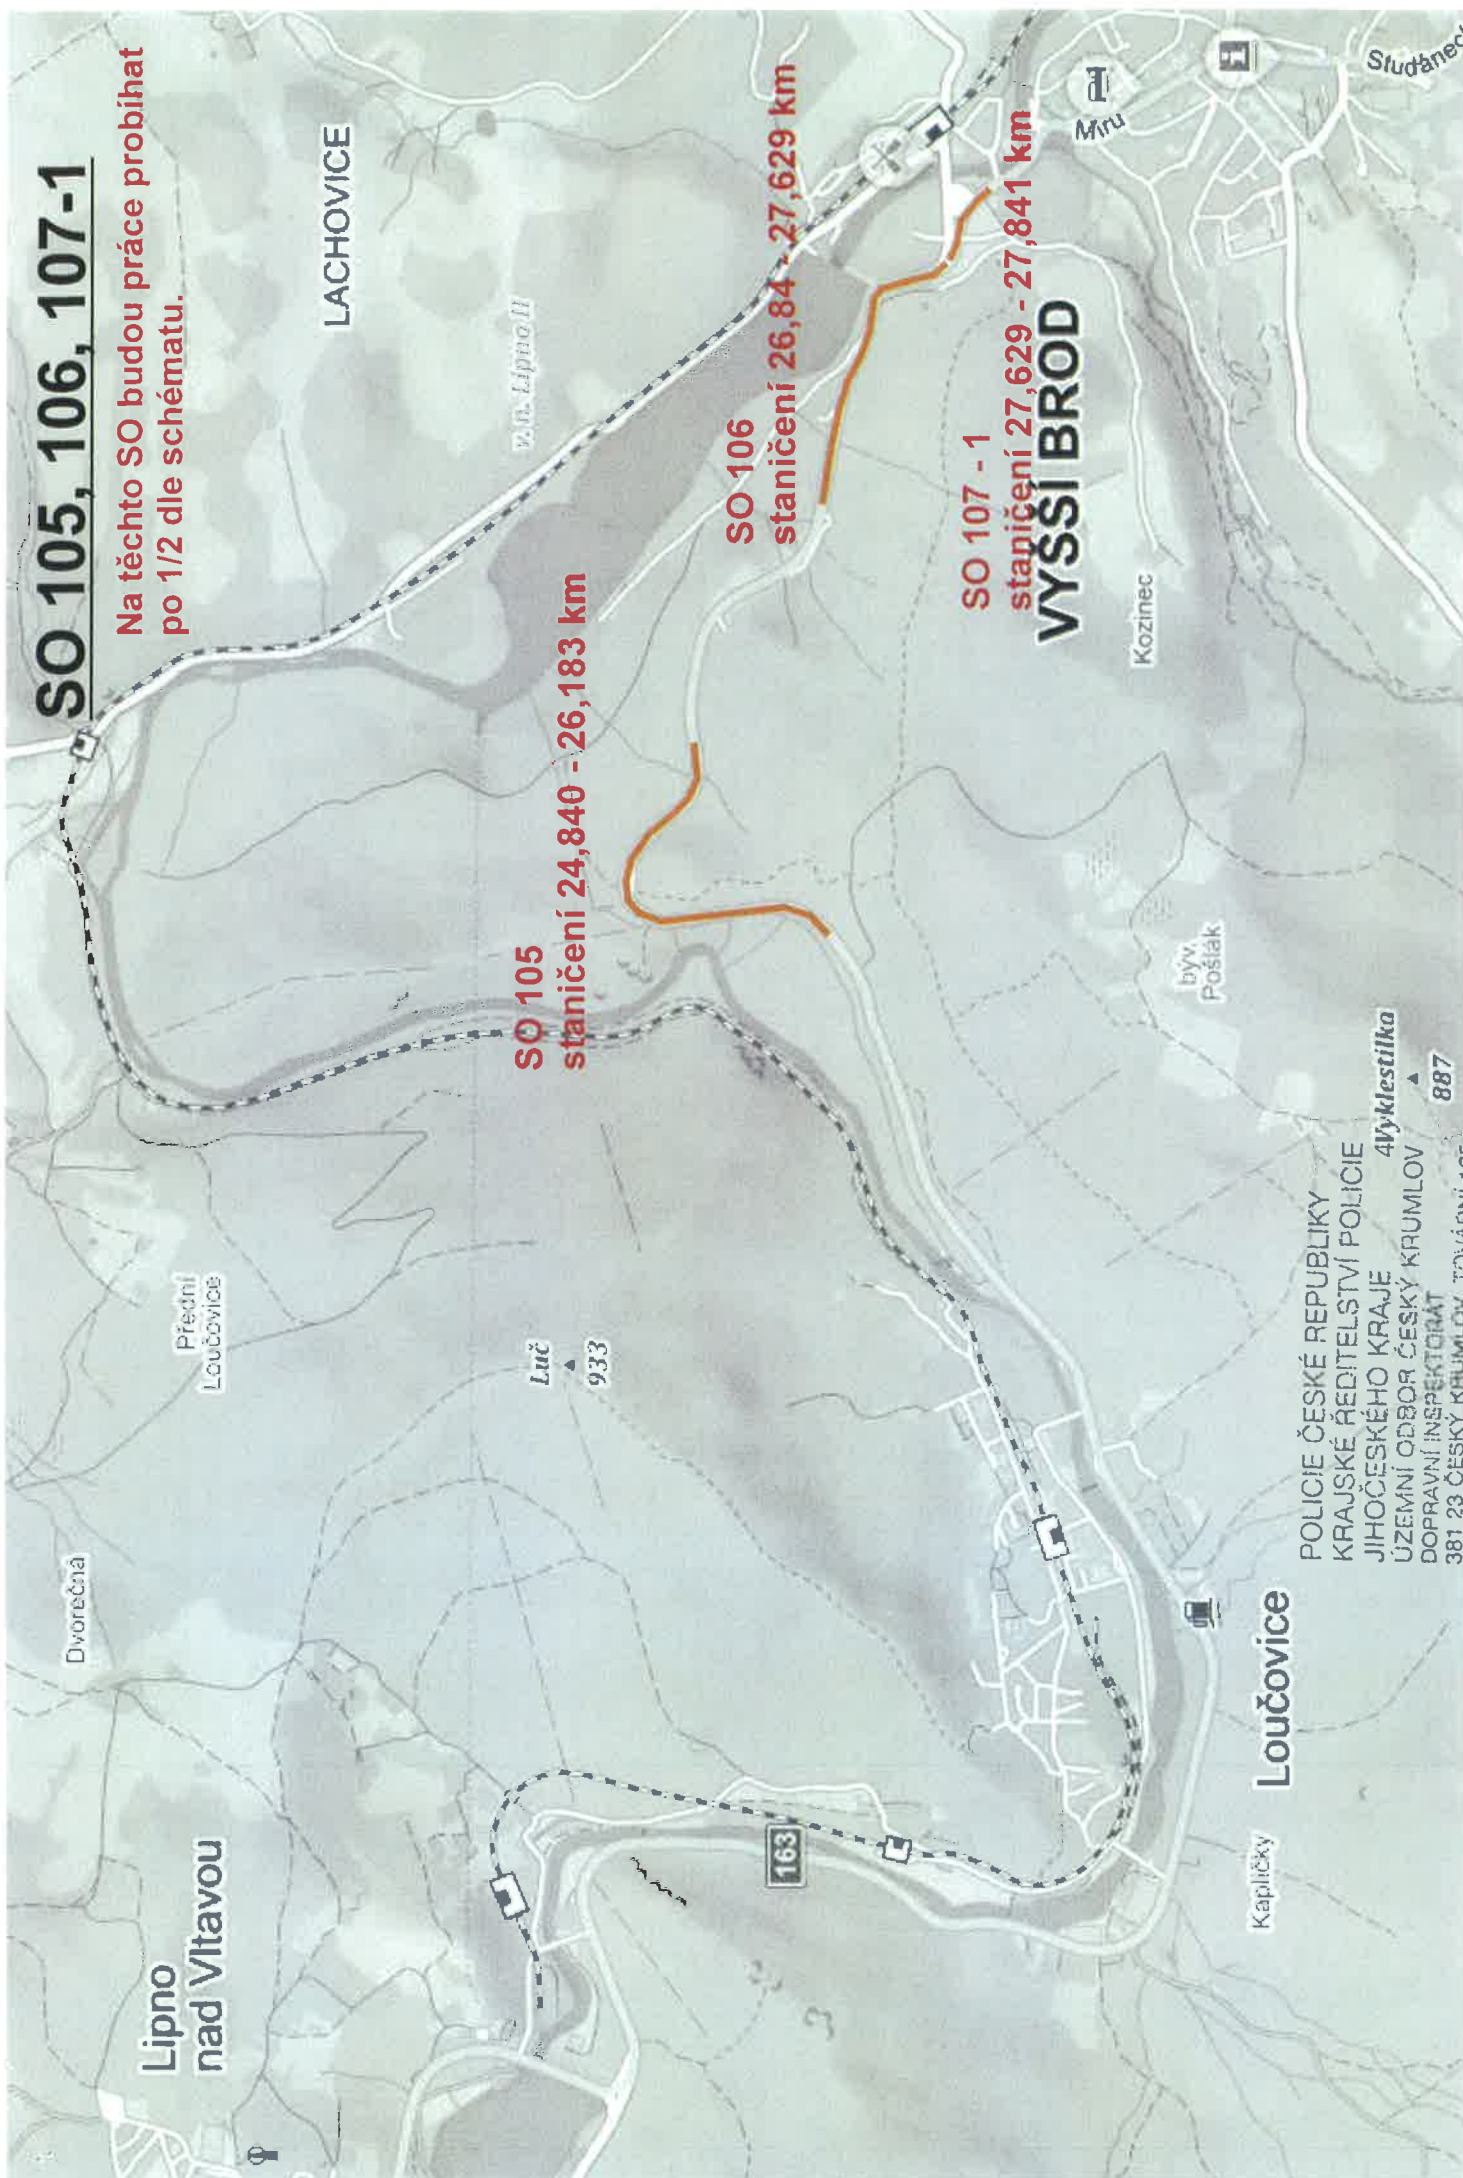

SO 105
staničení 24,840 - 26,183 km

SO 106
staničení 26,84 - 27,629 km

SO 107 - 1
staničení 27,629 - 27,841 km

VYŠŠÍ BROD

POLICIE ČESKÉ REPUBLIKY
KRAJSKÉ ŘEDITELSTVÍ POLICIE
JIHOČESKÉHO KRAJE
ÚZEMNÍ ODBOR ČESKÝ KRUMLOV
DOPRAVNÍ INSPEKTORÁT
381 23 ČESKÝ KRUMLOV, TĚVÁRNÍ 165



4Výklastilka
887

Lipno nad Vltavou

Loučovice

LACHOVICE


Studánec


	pracovní místo
	navržené dopravní značení
Legenda:	

Poznámka:
 DZ které bude v rozporu s přechodnou úpravou provozu bude zneplatněno.
 Při provádění prací na druhé polovině vozovky, bude dopravní značení patřičným způsobem upraveno. Provoz bude řízen kyvadlově řádně proškolenými pracovníky.
 Po vytržování vozovky bude umístěno DZ A7a. Mimo pracovní dobu zhotovitele bude umožněn příjezd obousměrně.

Detail pracovního místa v pracovní době

POLICIE ČESKÉ REPUBLIKY
 KRAJSKÉ ŘEDITELSTVÍ POLICIE
 JIHOČESKÉHO KRAJE
 ÚZEMNÍ ODBOR ČESKÝ KRUMLOV
 DOPRAVNÍ INSPEKTORÁT
 381 23 ČESKÝ KRUMLOV, TOVÁRNÍ 165

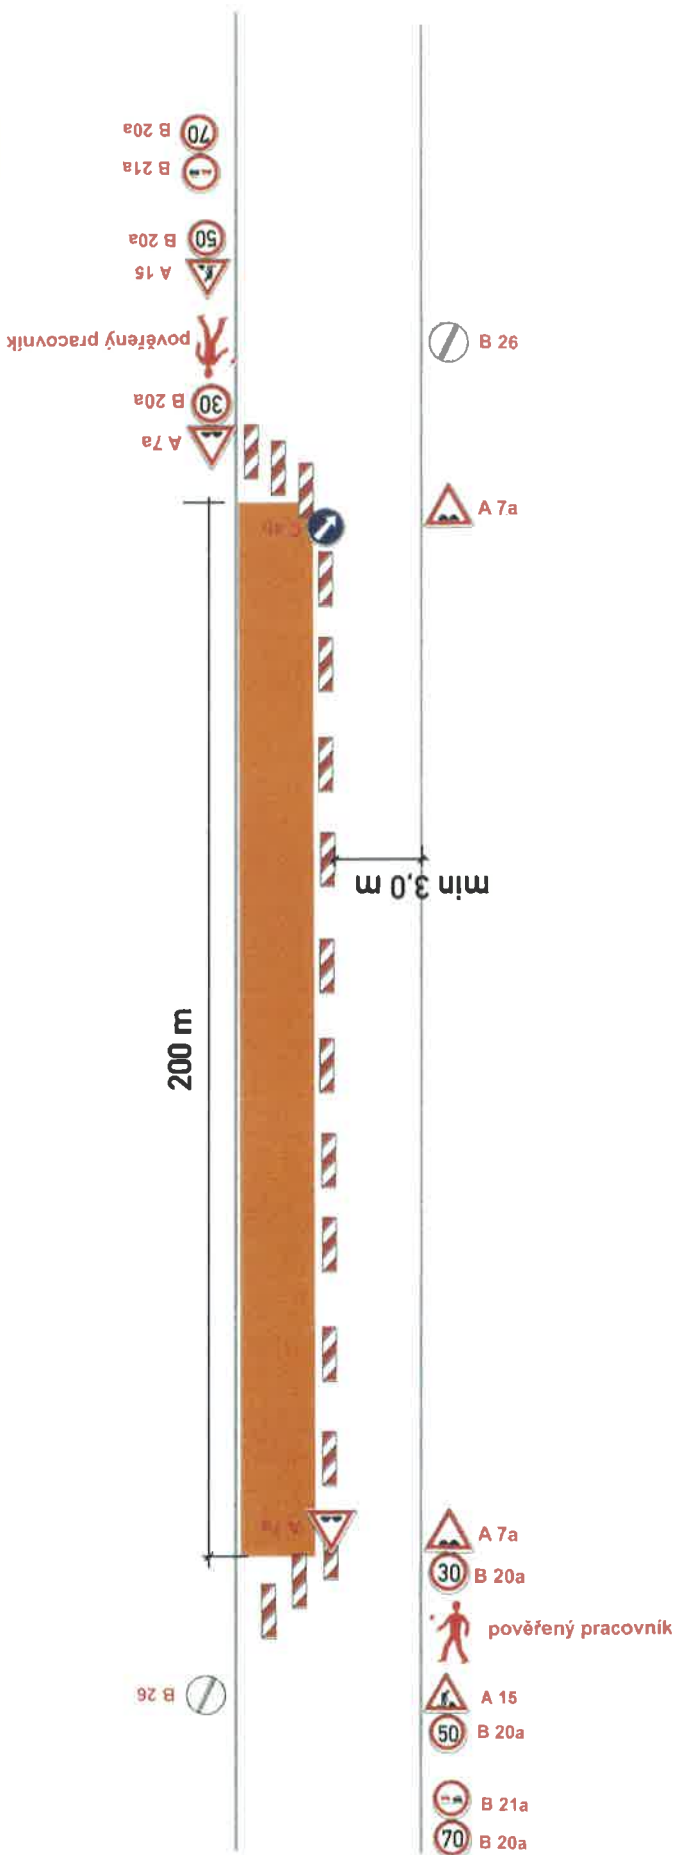

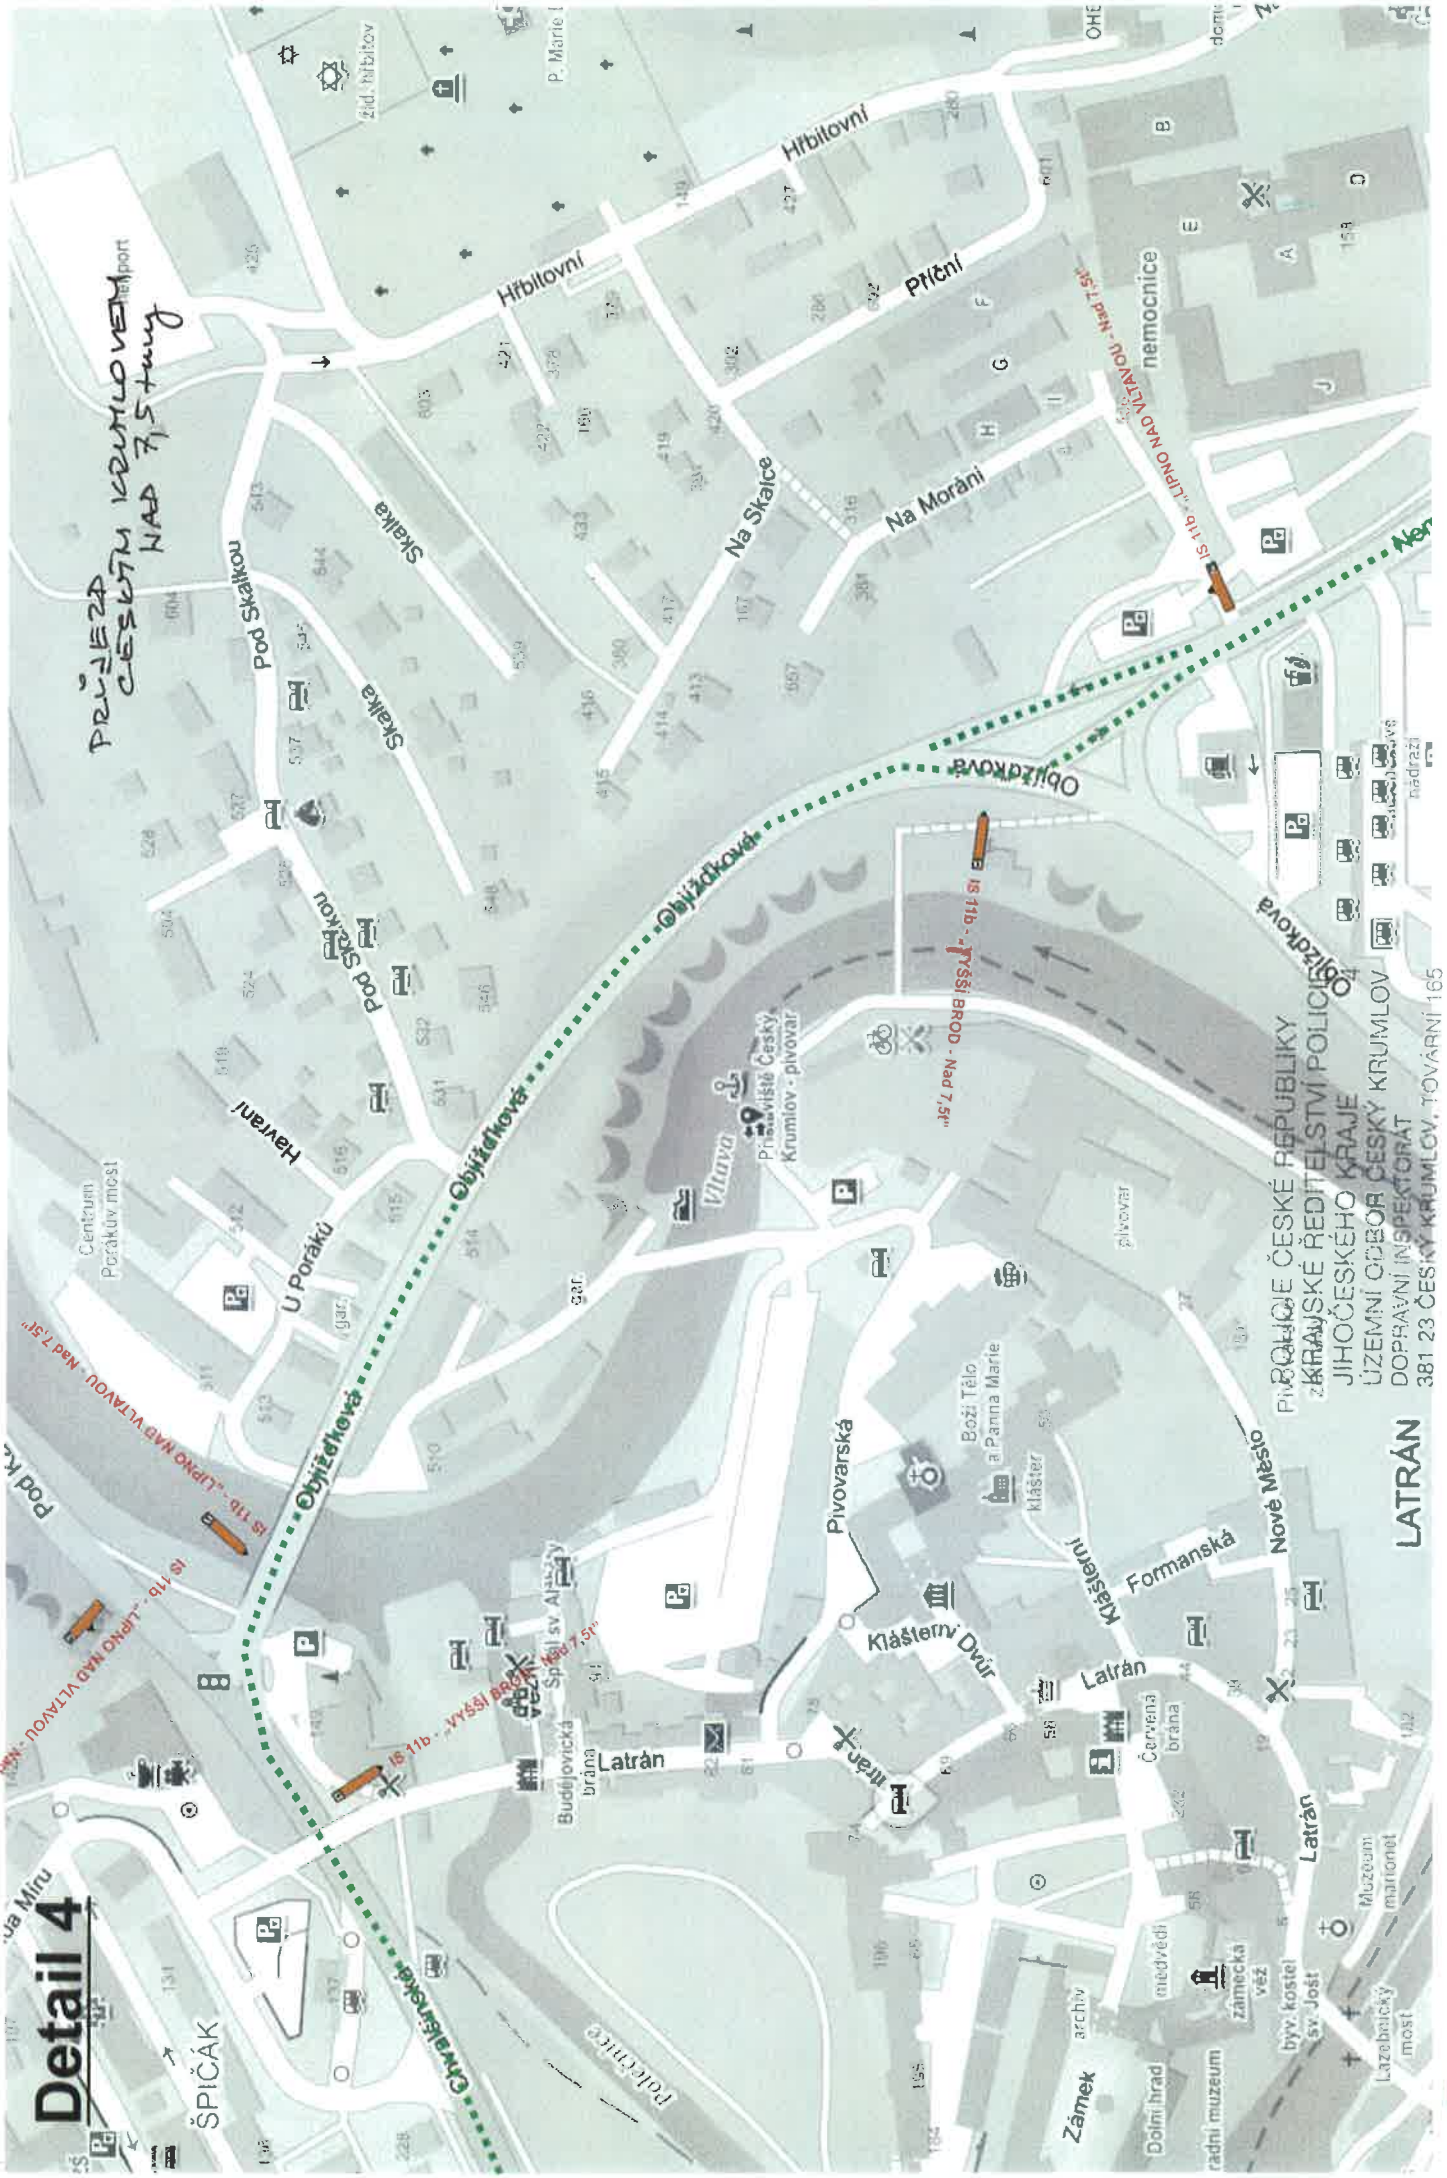

PRŮJEZD
ČESKÝM KRUMLOVEM
NAD 7,5tuny

15 11b - LIPNO NA VITAVOU - Nad 7,5t
15 11b - NOVÁ VILNA (OVN OHNĚ) - 911 st.
15 11b - VYŠŠÍ BROD - Nad 7,5t

Detail 4

ŠPIČÁK

REPUBLIKA ČESKÉ REPUBLIKY
KRAJSKÉ ŘEDITELSTVÍ POLICIE
JIHOČESKÉHO KRAJE
ÚZEMNÍ ODBOR ČESKÝ KRUMLOV
DOPRAVNÍ INSPEKTORÁT
381 23 ČESKÝ KRUMLOV, TOVÁRNÍ 165

LATRÁN




dopravní značení

Jan Nevšímal - JANEV, Provozovna Č. Budějovice, Pláná 85, 370 01 České Budějovice

Detail 5 - SO 105-107

KŘÍŽOVATKA V ČEDNĚ V POSŮMĚ
PRO IJA NAD 7,5t

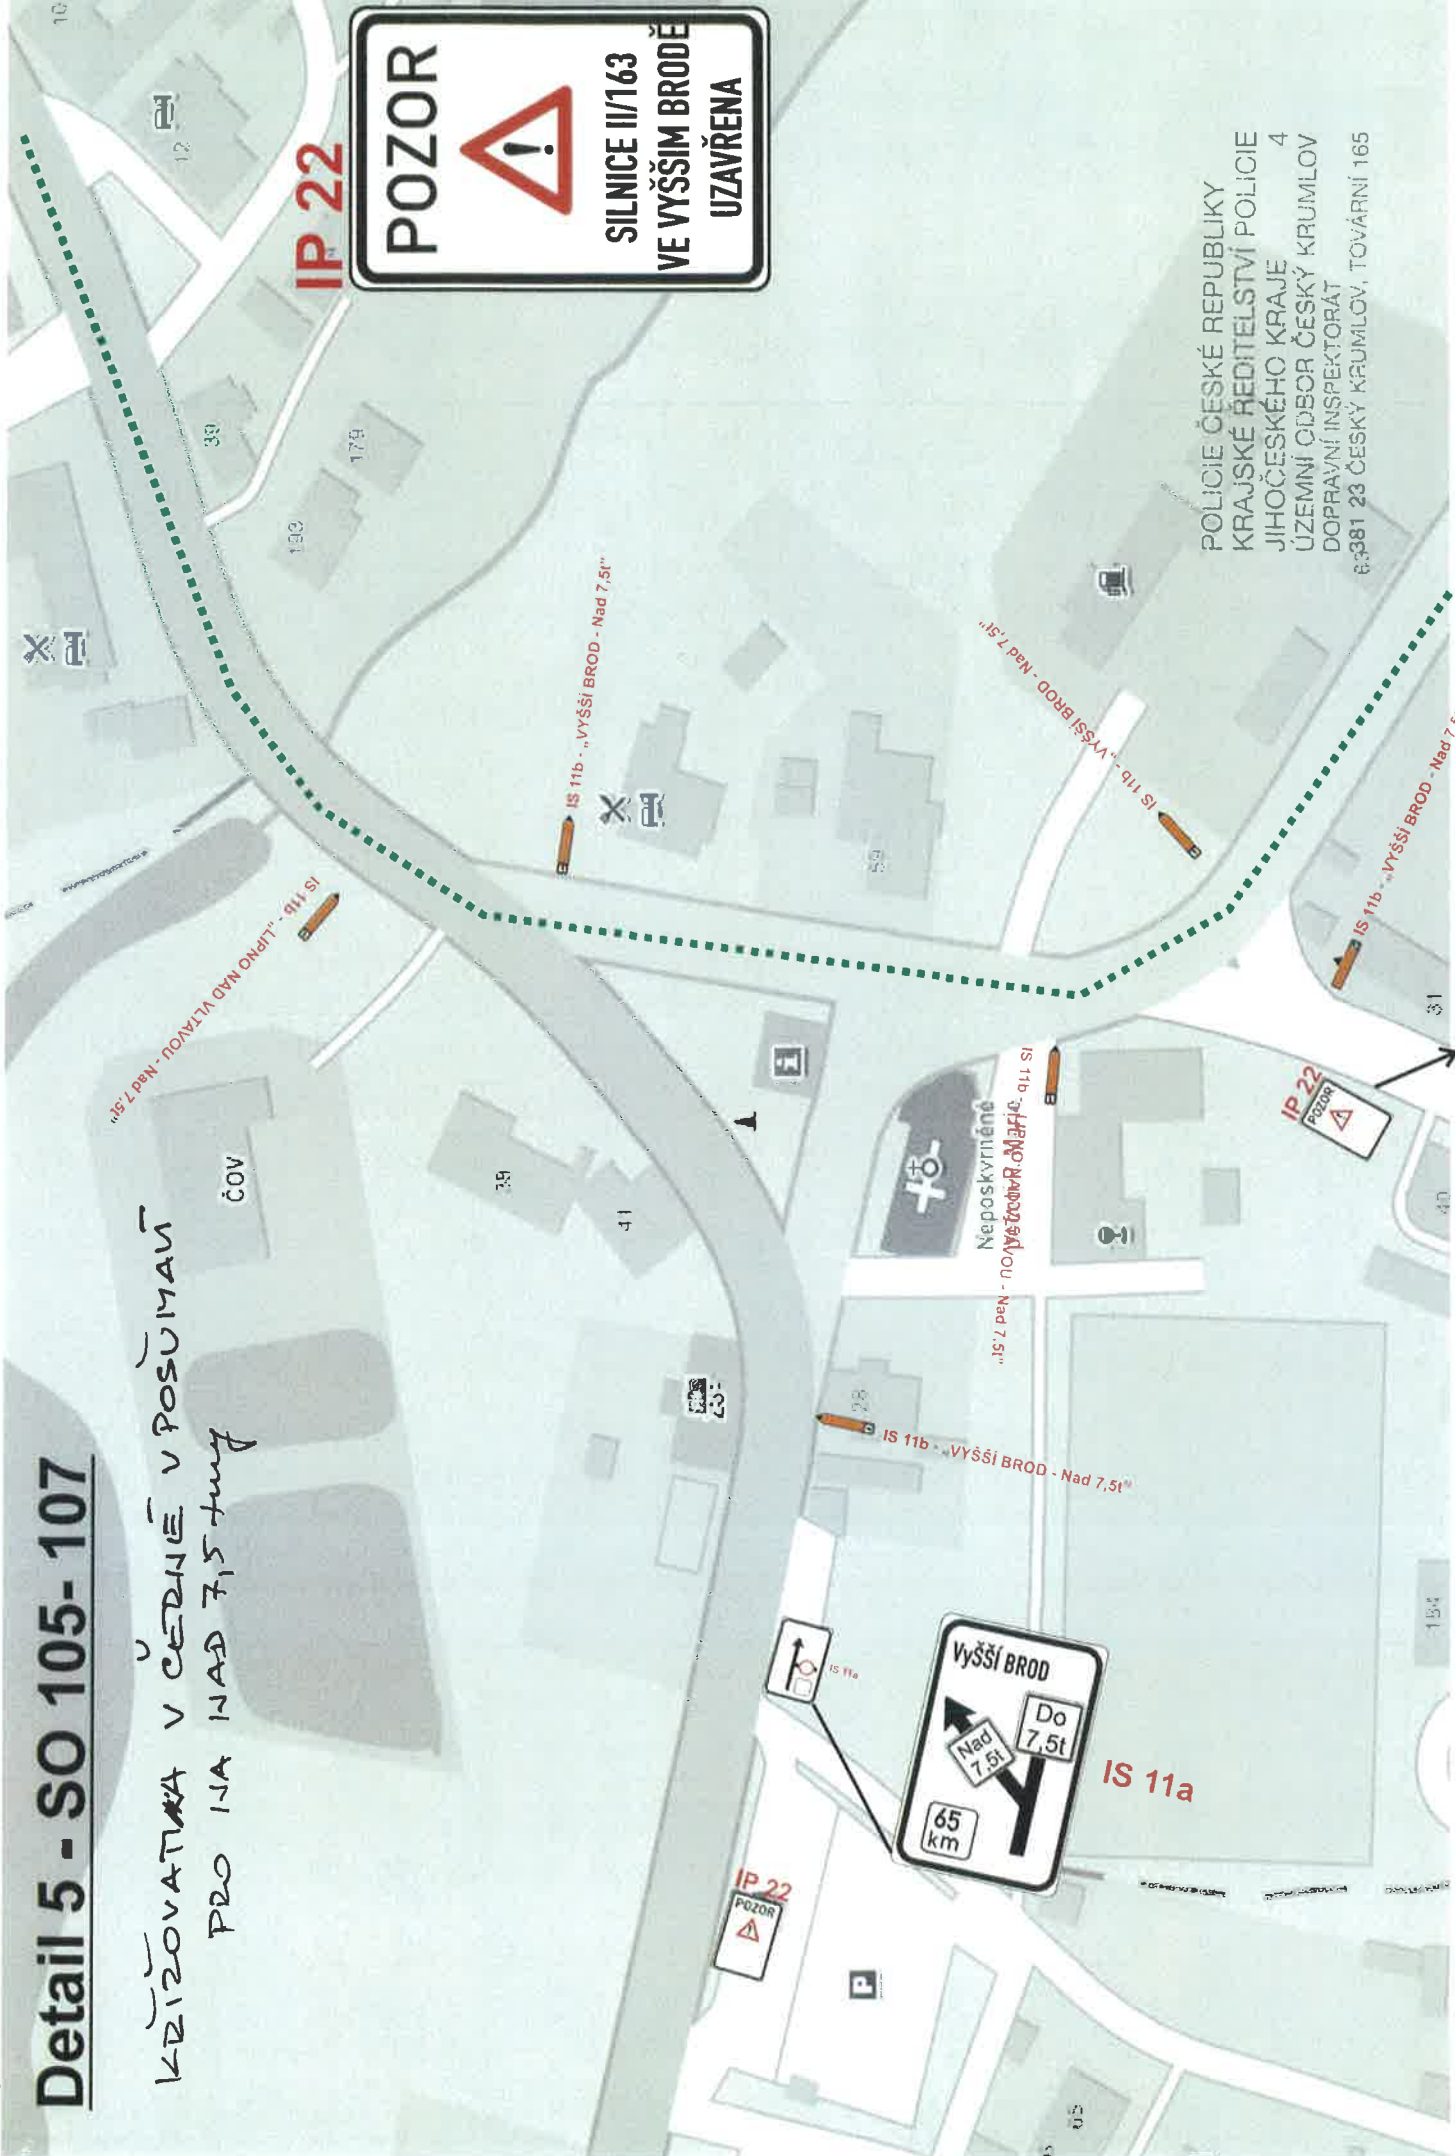

POLICIE ČESKÉ REPUBLIKY
KRAJSKÉ ŘEDITELSTVÍ POLICIE
JIHOČESKÉHO KRAJE 4
ÚZEMNÍ ODBOR ČESKÝ KRUMLOV
DOPRAVNÍ INSPEKTORÁT
6381 23 ČESKÝ KRUMLOV, TOVÁRNÍ 165

Detail 6 - SO 105-107



KŘIŽOVATKA VE FRIMBURIA
PRŮNA NAD 7,5 TUNY

166

IP 22



POLICIE ČESKÉ REPUBLIKY
KRAJSKÉ ŘEDITELSTVÍ POLICIE
JIHOČESKÉHO KRAJE
ÚZEMNÍ ODBOR ČESKÝ KRUMLOV
381 23 ČESKÝ KRUMLOV, TOVÁRNÍ 166

227

225



IS 11b - VYŠŠÍ BROD - Nad 7,5t

IS 11b - VYŠŠÍ BROD - Nad 7,5t

IS 11b - VYŠŠÍ BROD - Nad 7,5t



IS 11b - VYŠŠÍ BROD - Nad 7,5t

132
131
130
129
128

116

56
55

54
53

51

50

49

48

47

46


Detail 7 - SO 105-107

KŘÍŽOVANÁ VĚTRNÁ
MELICE NAD 3,5m
Do 7,5m
853

IP 22




Rožmberk nad Vítavou

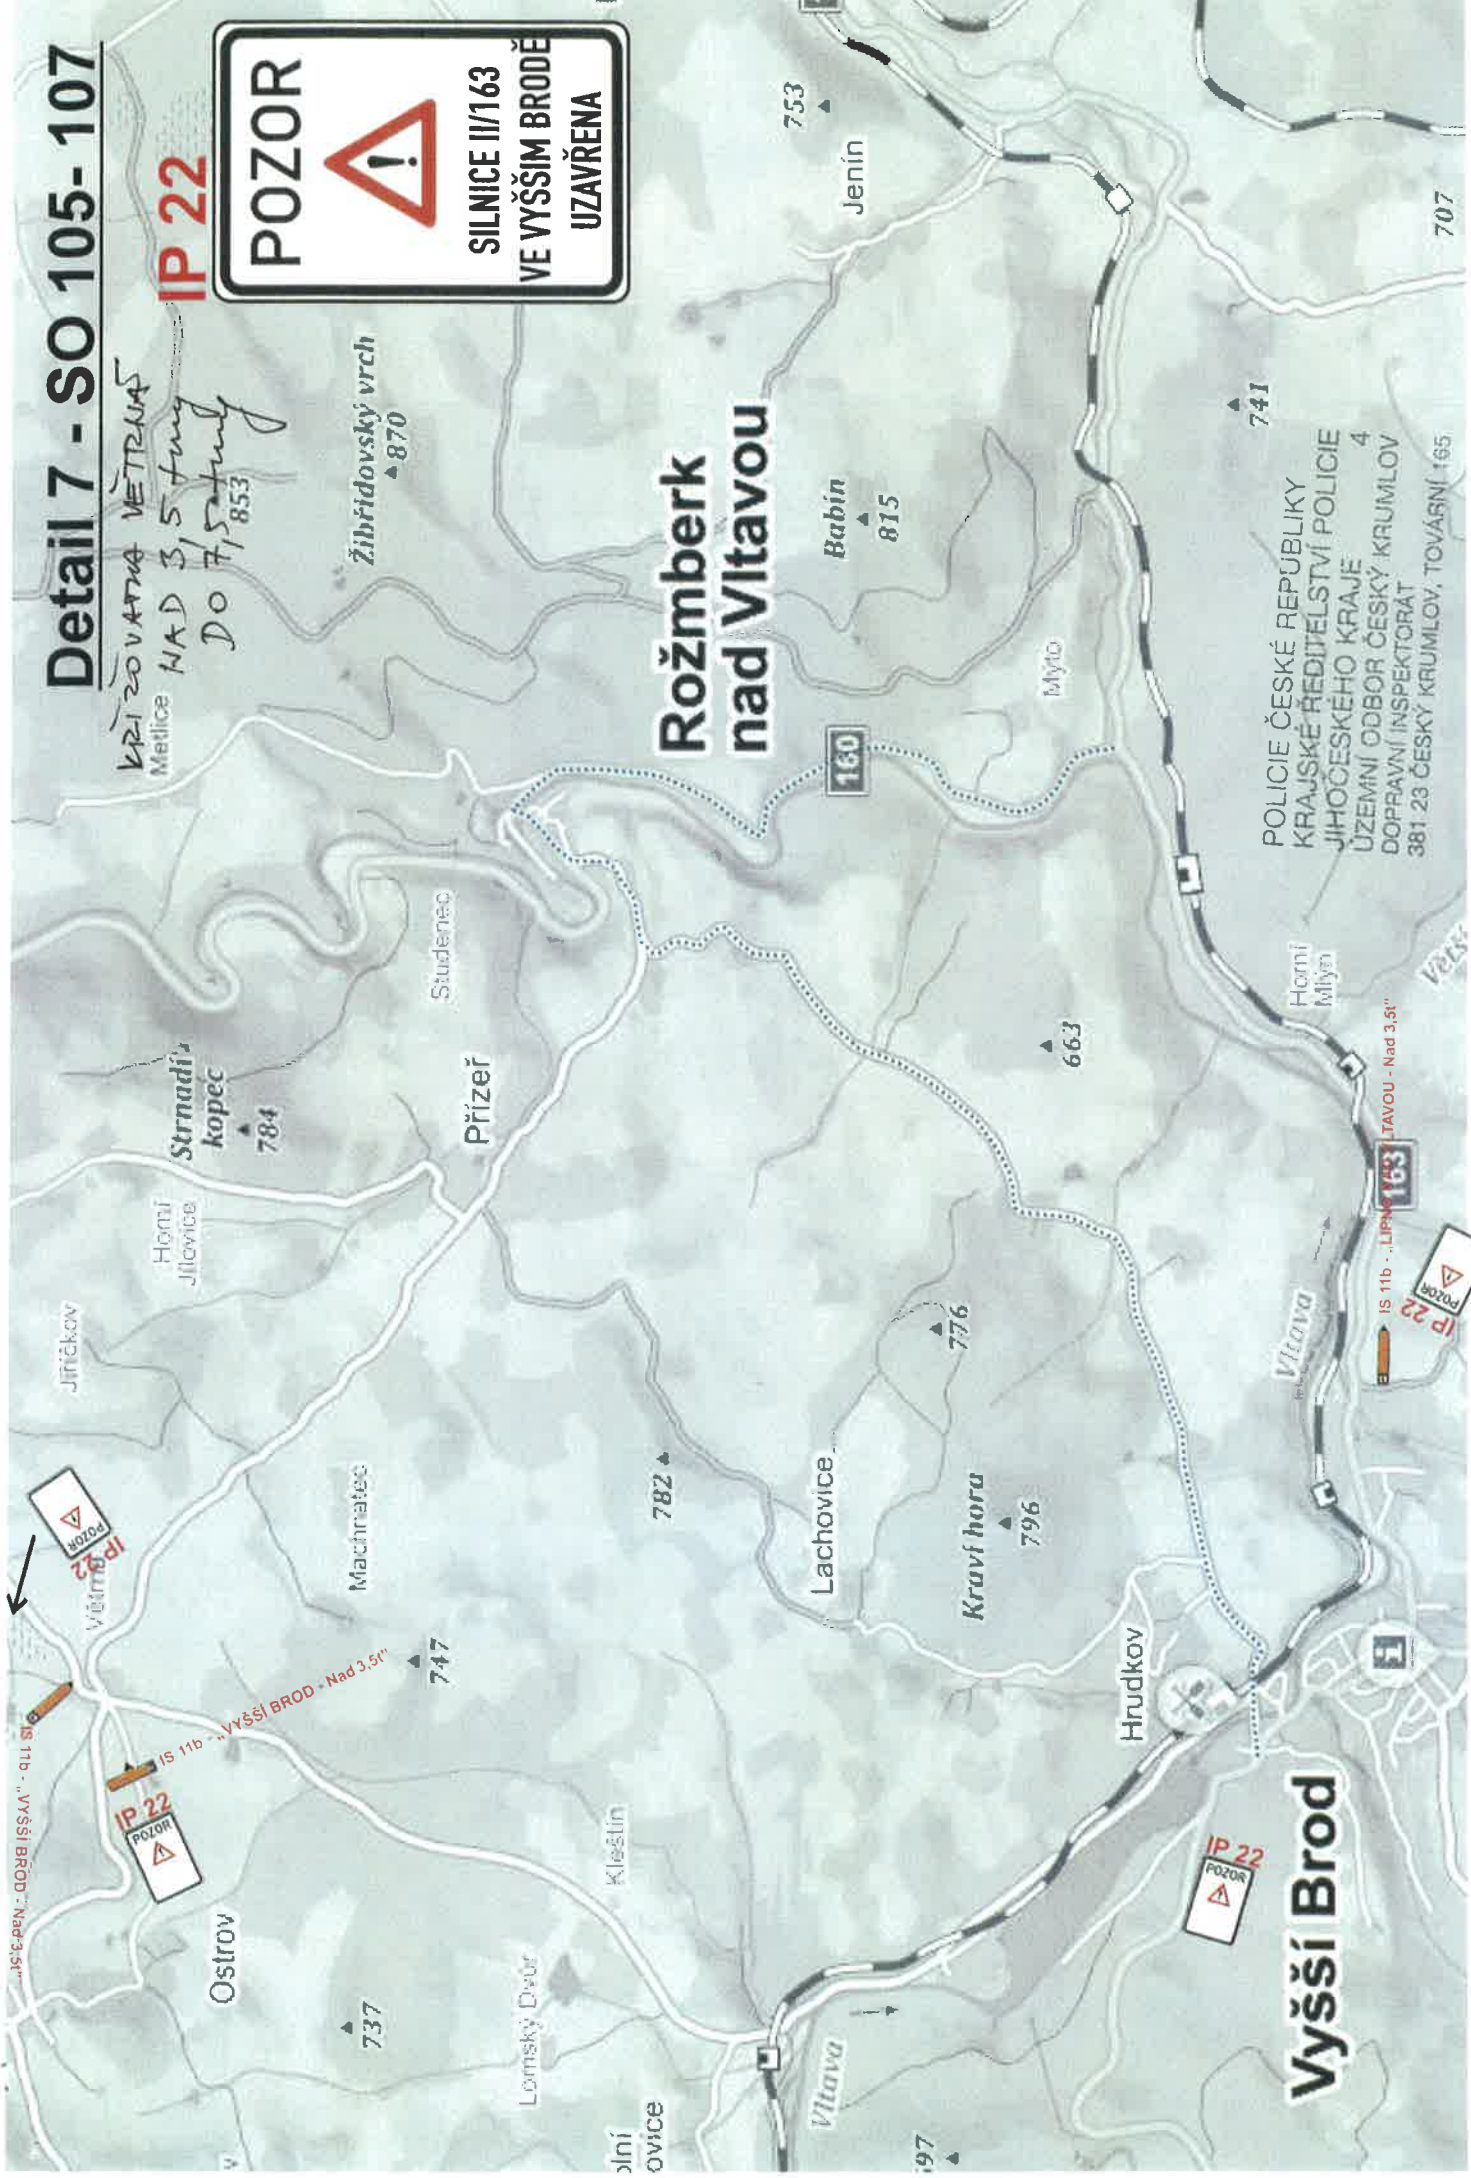

POLICIE ČESKÉ REPUBLIKY
KRAJSKÉ ŘEDITELSTVÍ POLICIE
JIHOČESKÉHO KRAJE
ÚZEMNÍ ODBOR ČESKÝ KRUMLOV 4
DOPRAVNÍ INSPEKTORÁT
381-23 ČESKÝ KRUMLOV, TOVÁRNÍ 165

Vyšší Brod

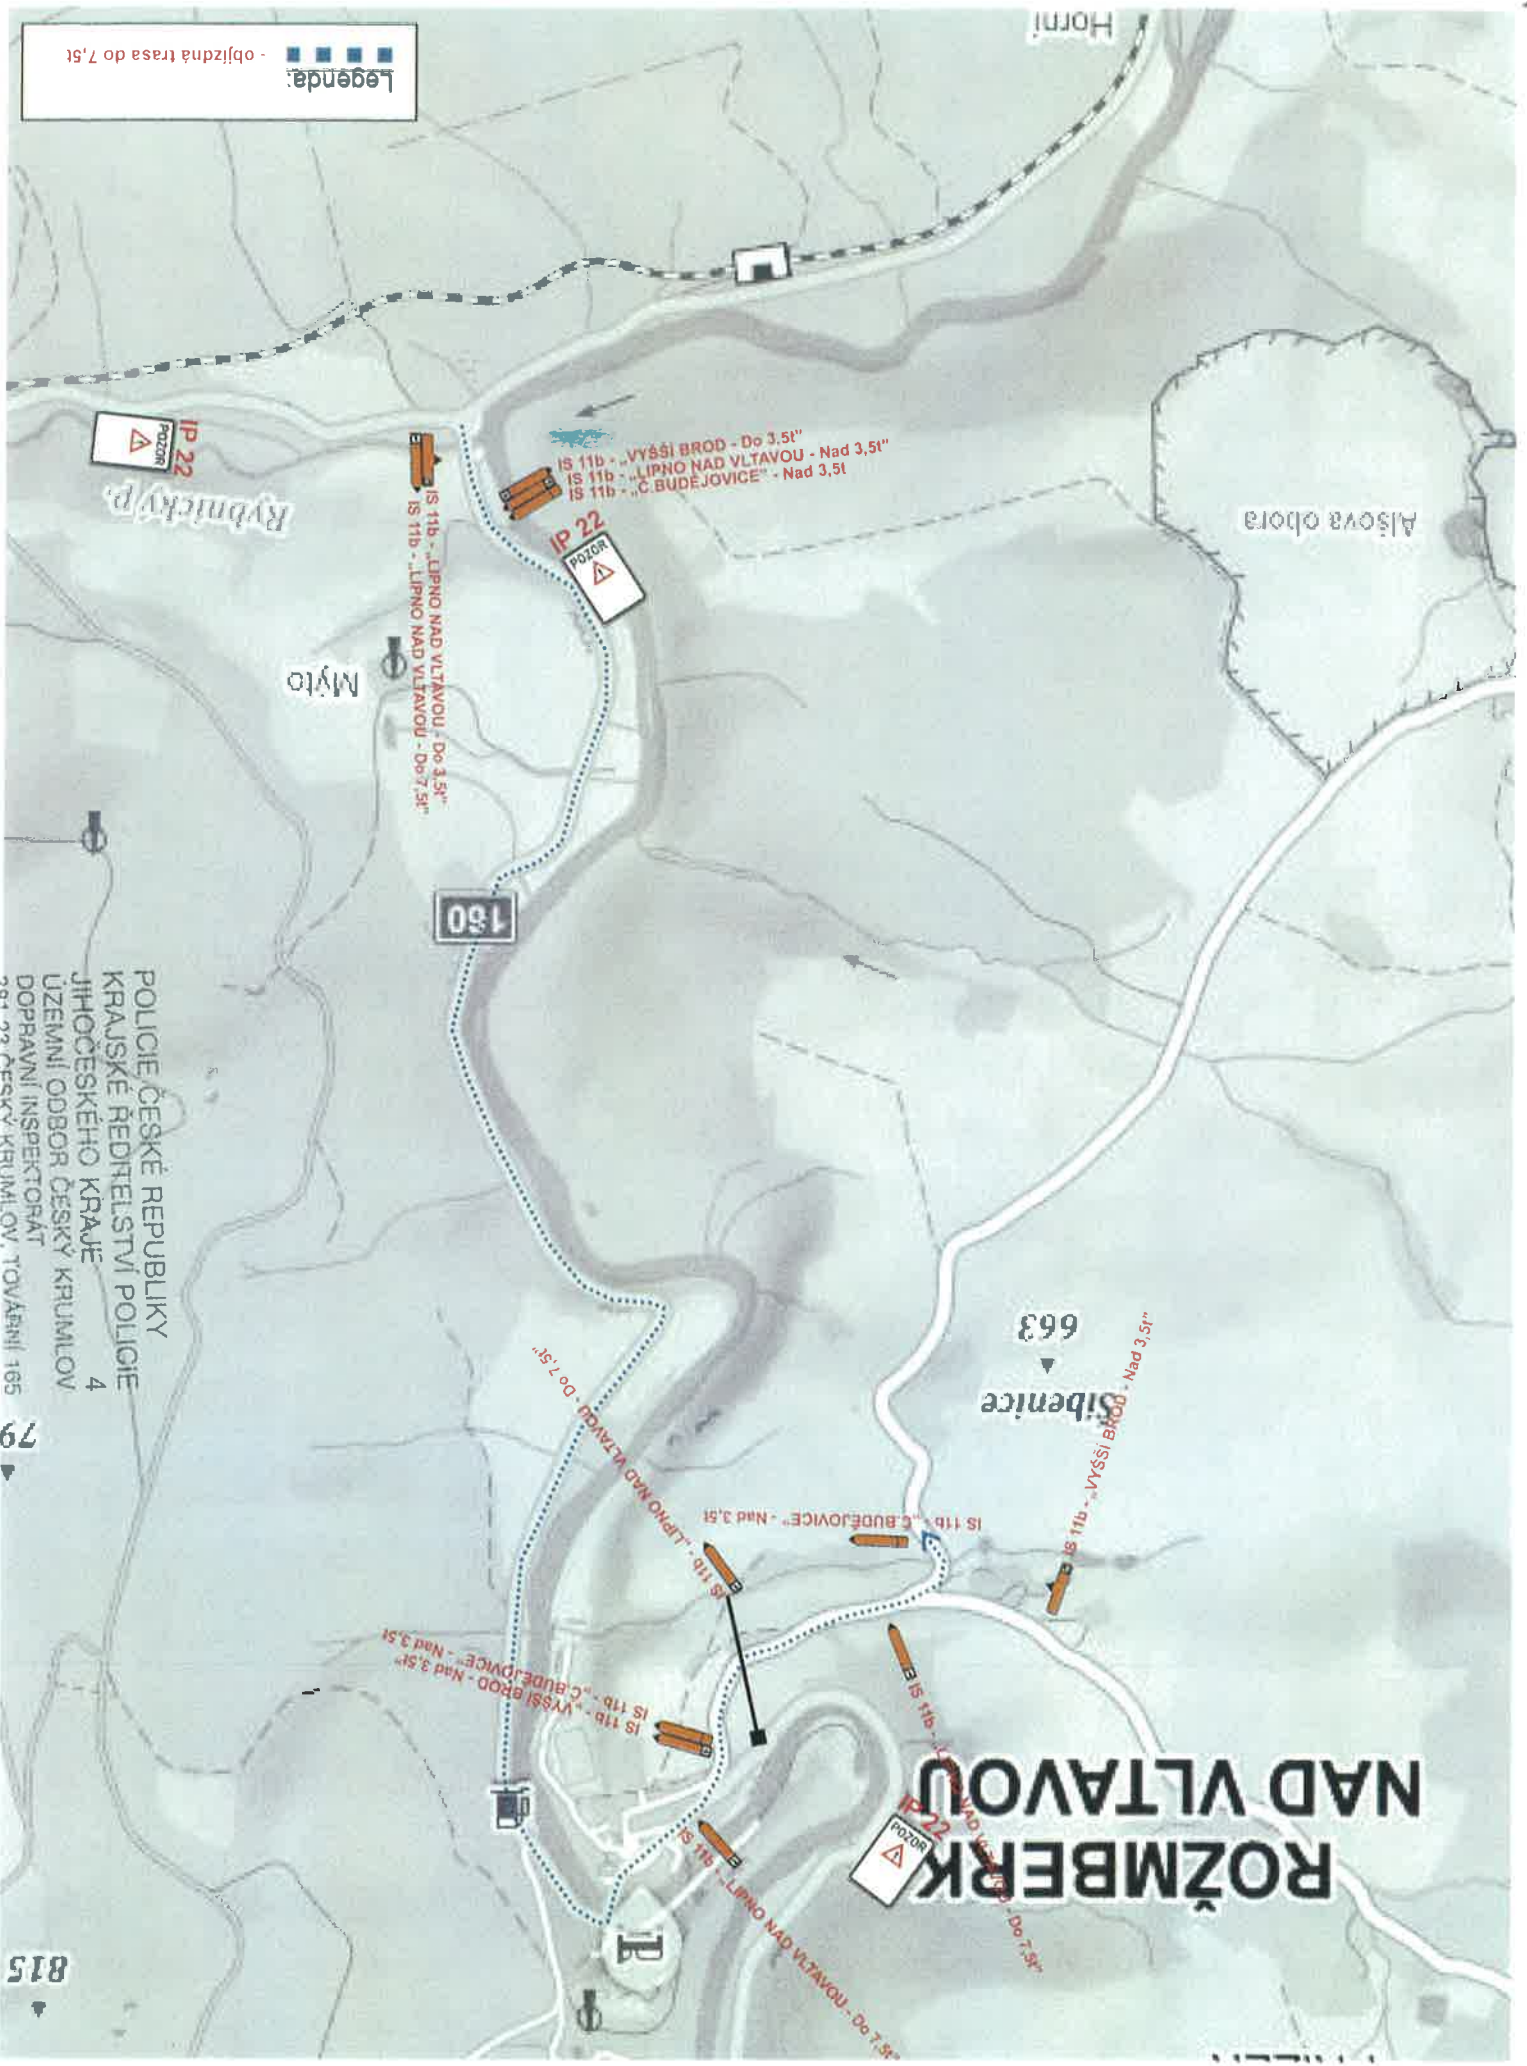

POLICIE ČESKÉ REPUBLIKY
 KRAJSKÉ ŘEDITELSTVÍ POLICIE
 JIHOČESKÉHO KRAJE
 ÚZEMNÍ ODDĚL ČESKÝ KRUMLOV
 DOPRAVNÍ INSPEKTORÁT
 381 23 ČESKÝ KRUMLOV, TOVÁRNÍ 165

SO 107-2
P. Marie
Poštovní muzeum

Úsek řešený po 1/2

Detail 2

IP 25b

IP 25a

B 28

E 13



Detail 1

Přesun zastávky

POLICIE ČESKÉ REPUBLIKY
KRAJSKÉ ŘEDITELSTVÍ POLICIE
JIHOČESKÉHO KRAJE
ÚZEMNÍ ODBOR ČESKÝ KRUMLOV 4
DOPRAVNÍ INSPEKTORÁT
381 23 ČESKÝ KRUMLOV, TOVÁRNÍ 165




dopravní značení

Jan Nevšímal - JANEV Provozovna Č. Budějovice, Planá 85, 370 01 České Budějovice

SO 107-2

Detail 2

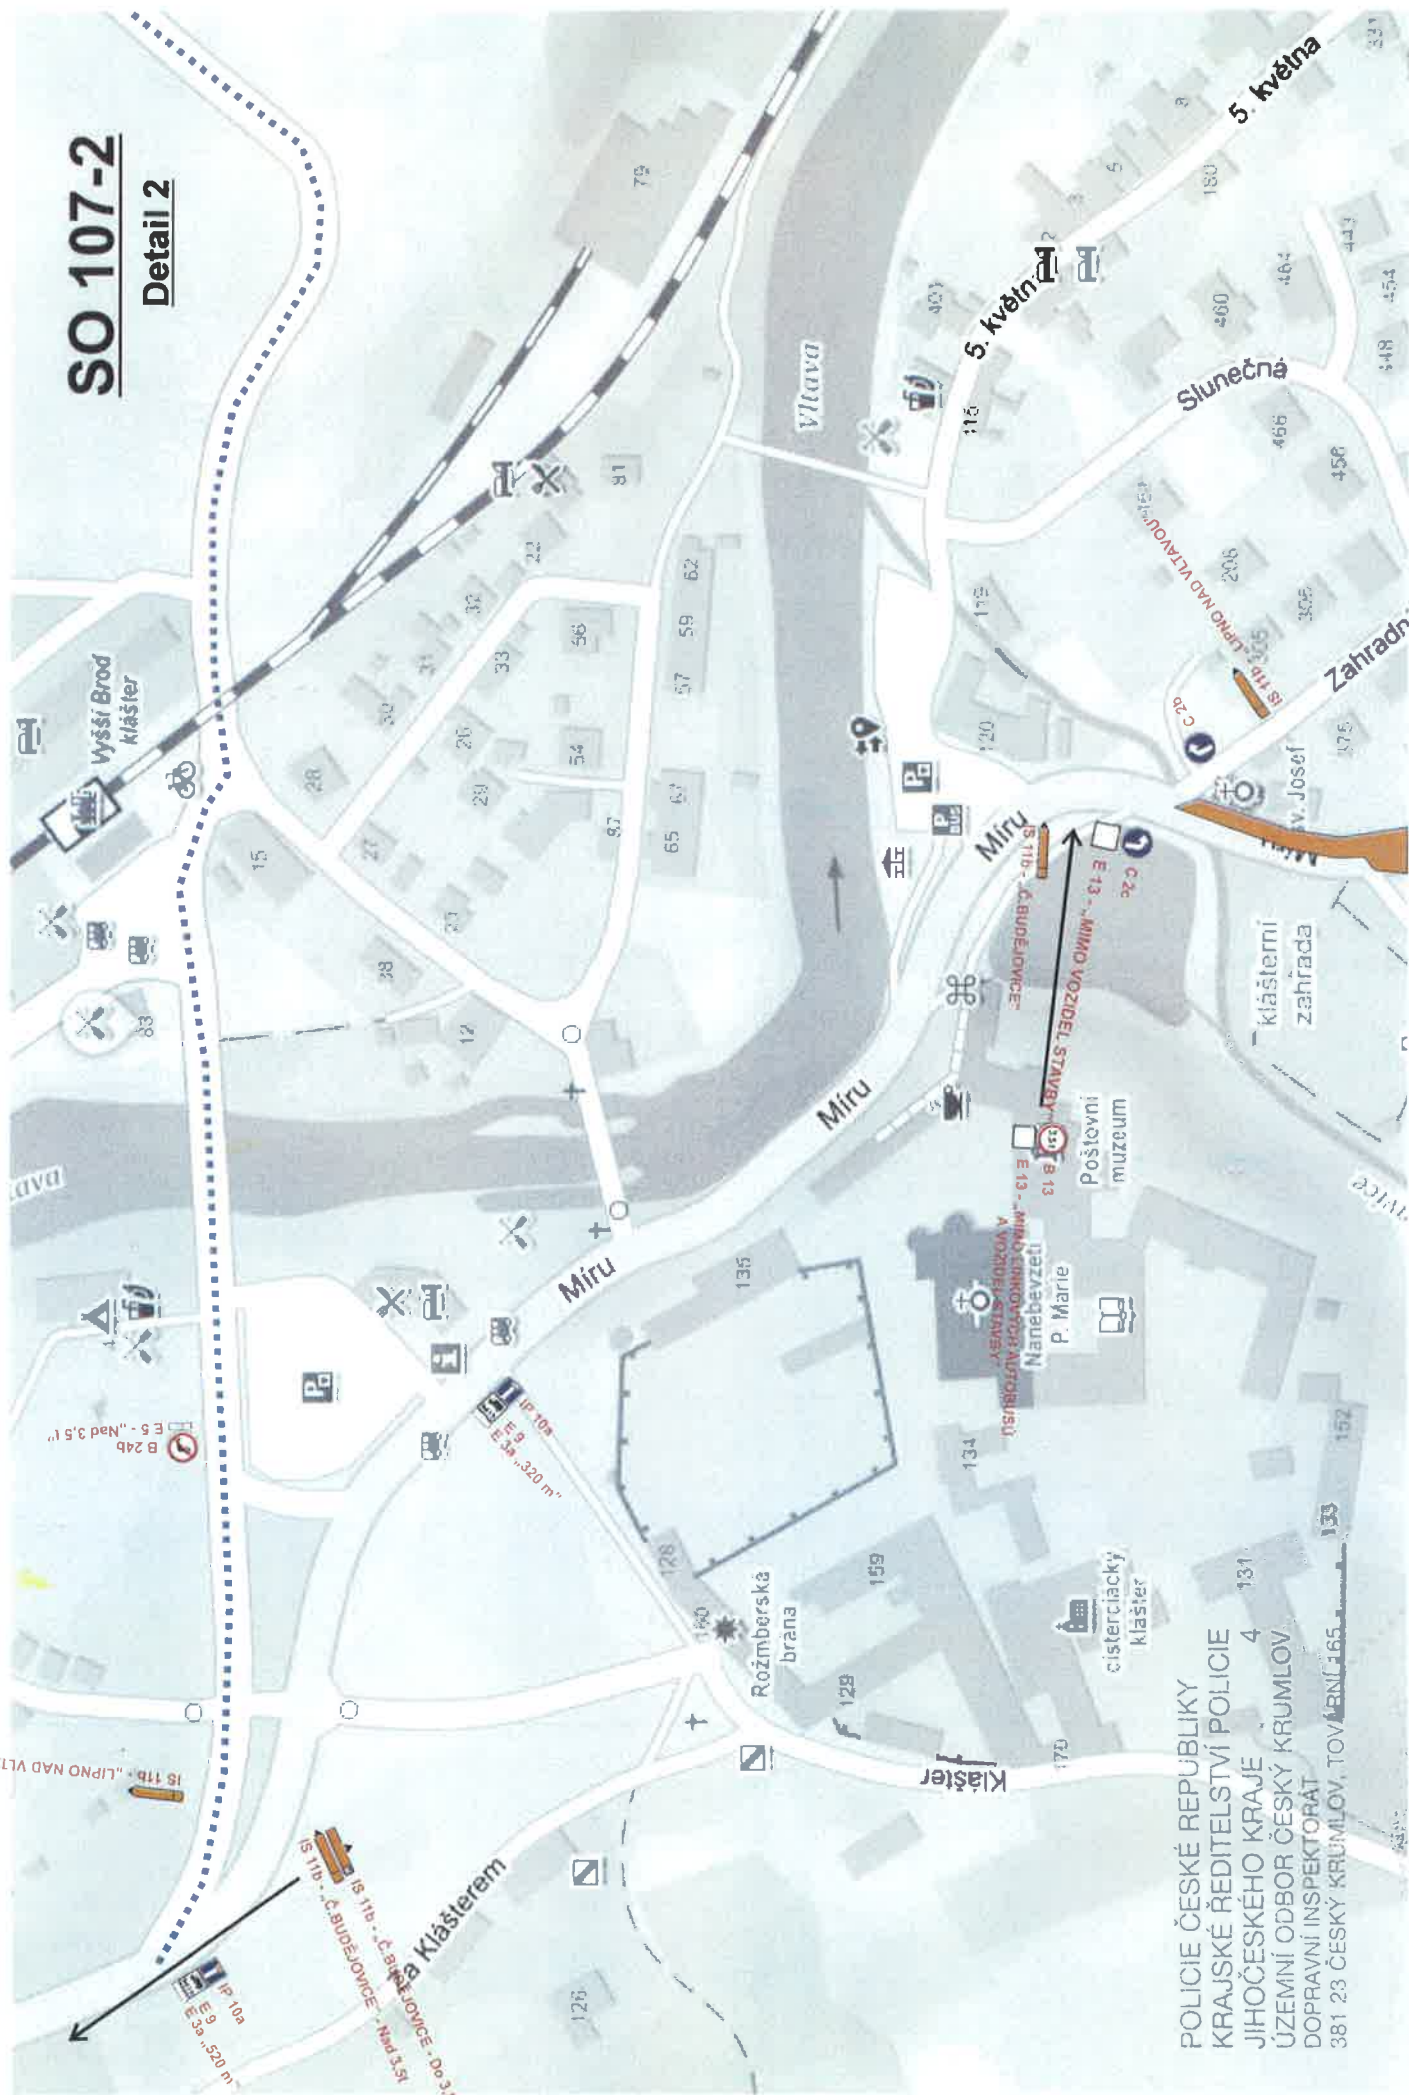

POLICIE ČESKÉ REPUBLIKY
KRAJSKÉ ŘEDITELSTVÍ POLICIE
JIHOČESKÉHO KRAJE
ÚZEMNÍ ODBOR ČESKÝ KRUMLOV
DOPRAVNÍ INSPEKTORÁT
381 23 ČESKÝ KRUMLOV, TOVARNÍ 165

SO 107-2 - DOPLNĚNÍ

IP 22




Při práci na druhé polovině vozovky bude DZ upraveno.

Objízdná trasa
Zahradní

POLICE ČESKÉ REPUBLIKY
KRAJSKÉ ŘEDITELSTVÍ POLICIE
JIHOČESKÉHO KRAJE
UZEMNÍ ODBOR ČESKÝ KRUMLOV
DOPRAVNÍ INSPEKTORÁT
ČESKÝ KRUMLOV, TOUŘATIN 109

SO 107-2

Detail 1

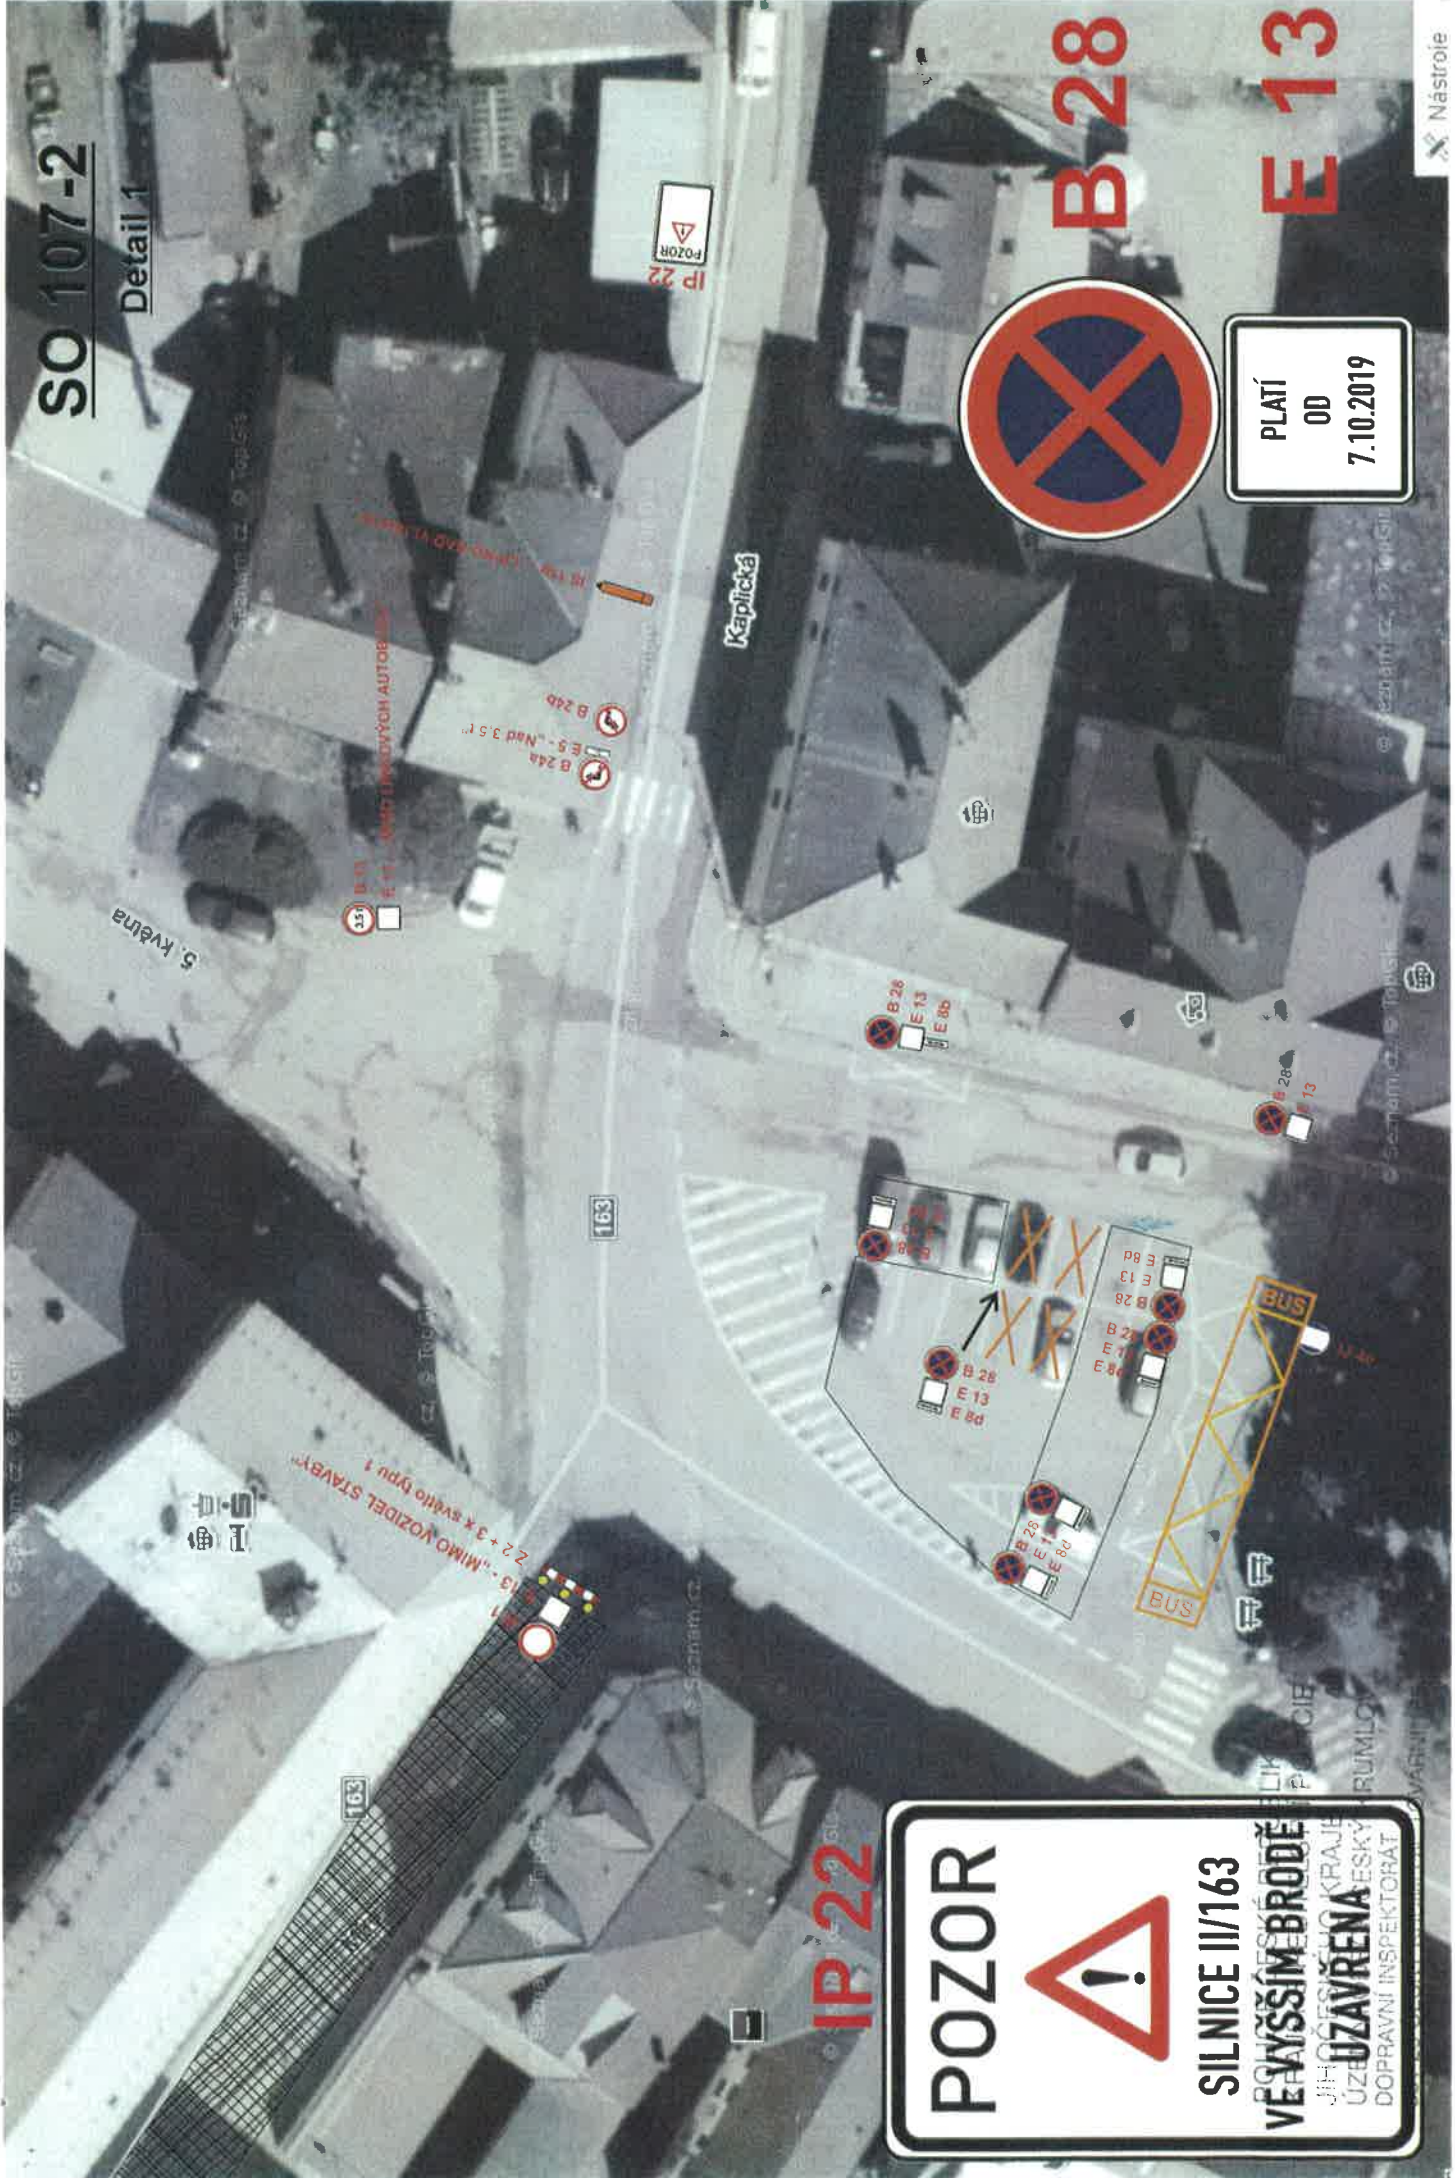

POZOR



SILNICE III/163
ROZVOJ ČESKÉ REPUBLIKY
VĚVYŠŠÍM BRODĚ
JIHOMORAVSKÝ KRAJ
ÚZEMNÍ ÚŘAD
DOPRAVNÍ INSPEKTORÁT

PLATÍ
OD
7.10.2019



B 28

E 13

IP 22
POZOR

Kaplická

Nástroje

Jan Nevšimal - JANEV, Provozovna Č. Budějovice, Piana 85, 370 01- České Budějovice

JANEV dopravní značení