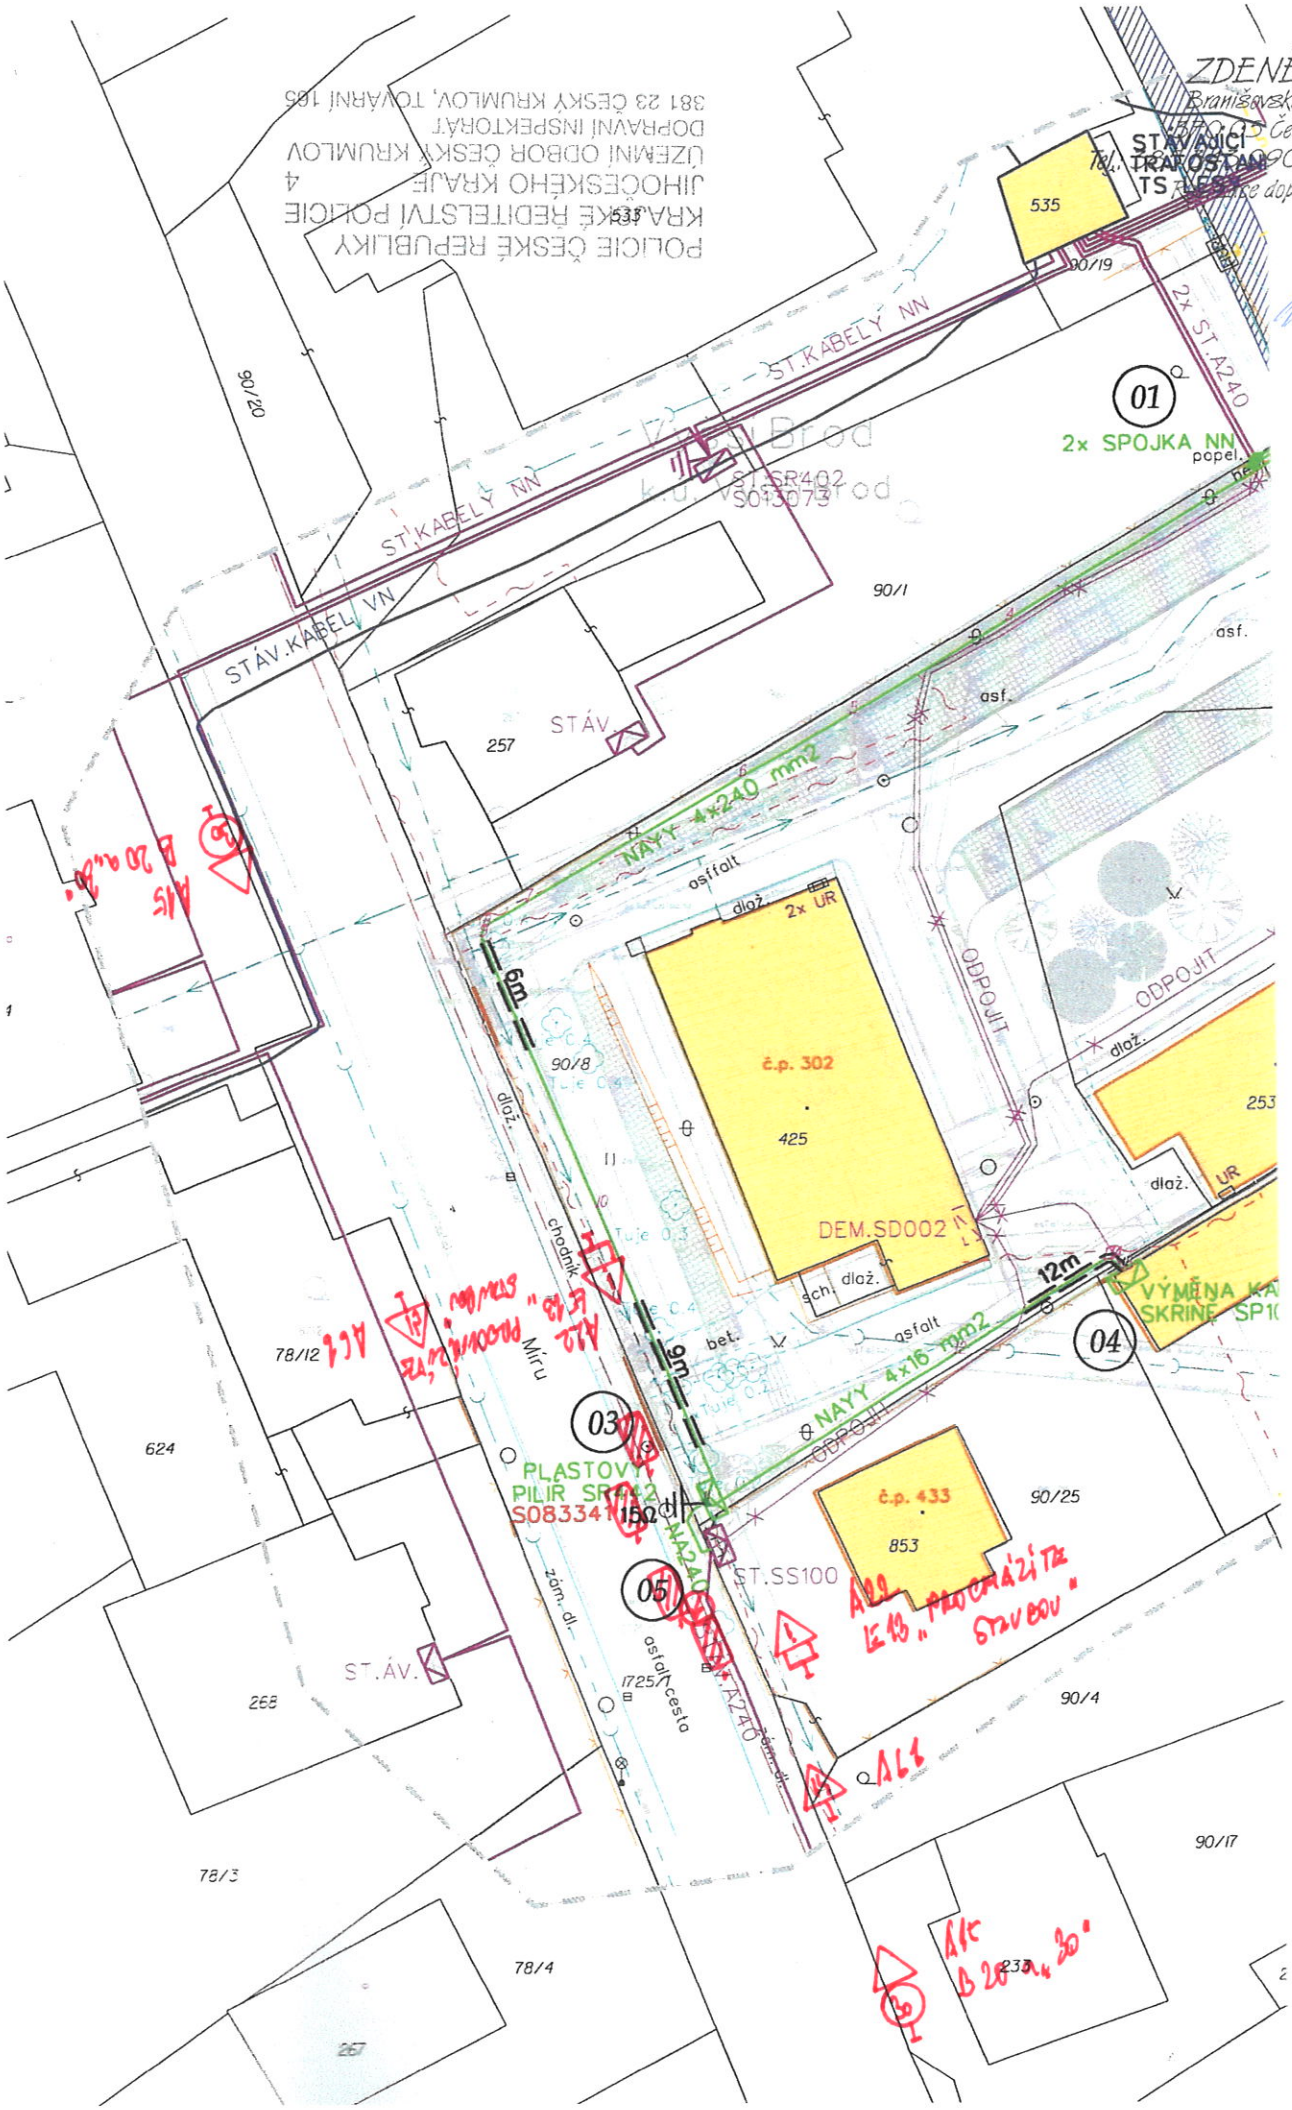
ZDENĚK ŽÁK
Branišovská 941 / 54
České Budějovice
IČO: 600 71 851
STÁVAJÍCÍ TRAFOSTANICE TS
535
90/19
2x ST.A240
01
2x SPOJKA NN
popel.
ST.KABELY NN
ST.KABELY NN
STÁV.KABEL VN
90/20
90/1
asf.
asf.
257
STÁV.
NAYY 4x240 mm2
asfalt
dlaž.
2x UR
6m
90/8
č.p. 302
425
ODPOJIT
ODPOJIT
dlaž.
253
dlaž.
UR
DEM.SD002
chodník
dlaž.
12m
VÝMĚNA KA
SKŘÍNĚ SP1
asfalt
bet.
9m
04
NAYY 4x16 mm2
ODPOJIT
03
PLASTOVÝ PILÍŘ SP442
S083341
150
č.p. 433
853
90/25
78/12
624
Míru
05
ST.SS100
zám. dl.
asfalt cesta
1725/1
ST.ÁV.
268
90/4
78/3
90/17
78/4
267
POLICIE ČESKÉ REPUBLIKY
KRAJSKÉ ŘEDITELSTVÍ POLICIE
JIHOČESKÉHO KRAJE
ÚZEMNÍ ODBOR ČESKÝ KRUMLOV
DOPRAVNÍ INSPEKTORÁT
381 23 ČESKÝ KRUMLOV, TOVÁRNÍ 165