

DOPRAVNĚ INŽENÝRSKÉ OPATŘENÍ
OPRAVA KOMUNIKACE
PO REKONSTRUKCI VODOVODNÍHO ŘADU
STUDÁNKY

PasProRea s. r. o.,

Homole 198, 370 01 Homole

Zpracoval: Michal Šustek

Kontroloval: Jaroslav Nový


Datum: Červen 2020

POLICIE ČESKÉ REPUBLIKY
KRAJSKÉ ŘEDITELSTVÍ POLICIE
JIHOČESKÉHO KRAJE 4
ÚZEMNÍ ODBOR ČESKÝ KRUMLOV
DOPRAVNÍ INSPEKTORÁT
ČESKÝ KRUMLOV, TOVÁRNÍ 165


PasProRea

DIO - OPRAVA KOMUNIKACE PO REKONSTRUKCI VODOVODNÍHO ŘADU - STUDÁNKY

PŘEHLED ETAP

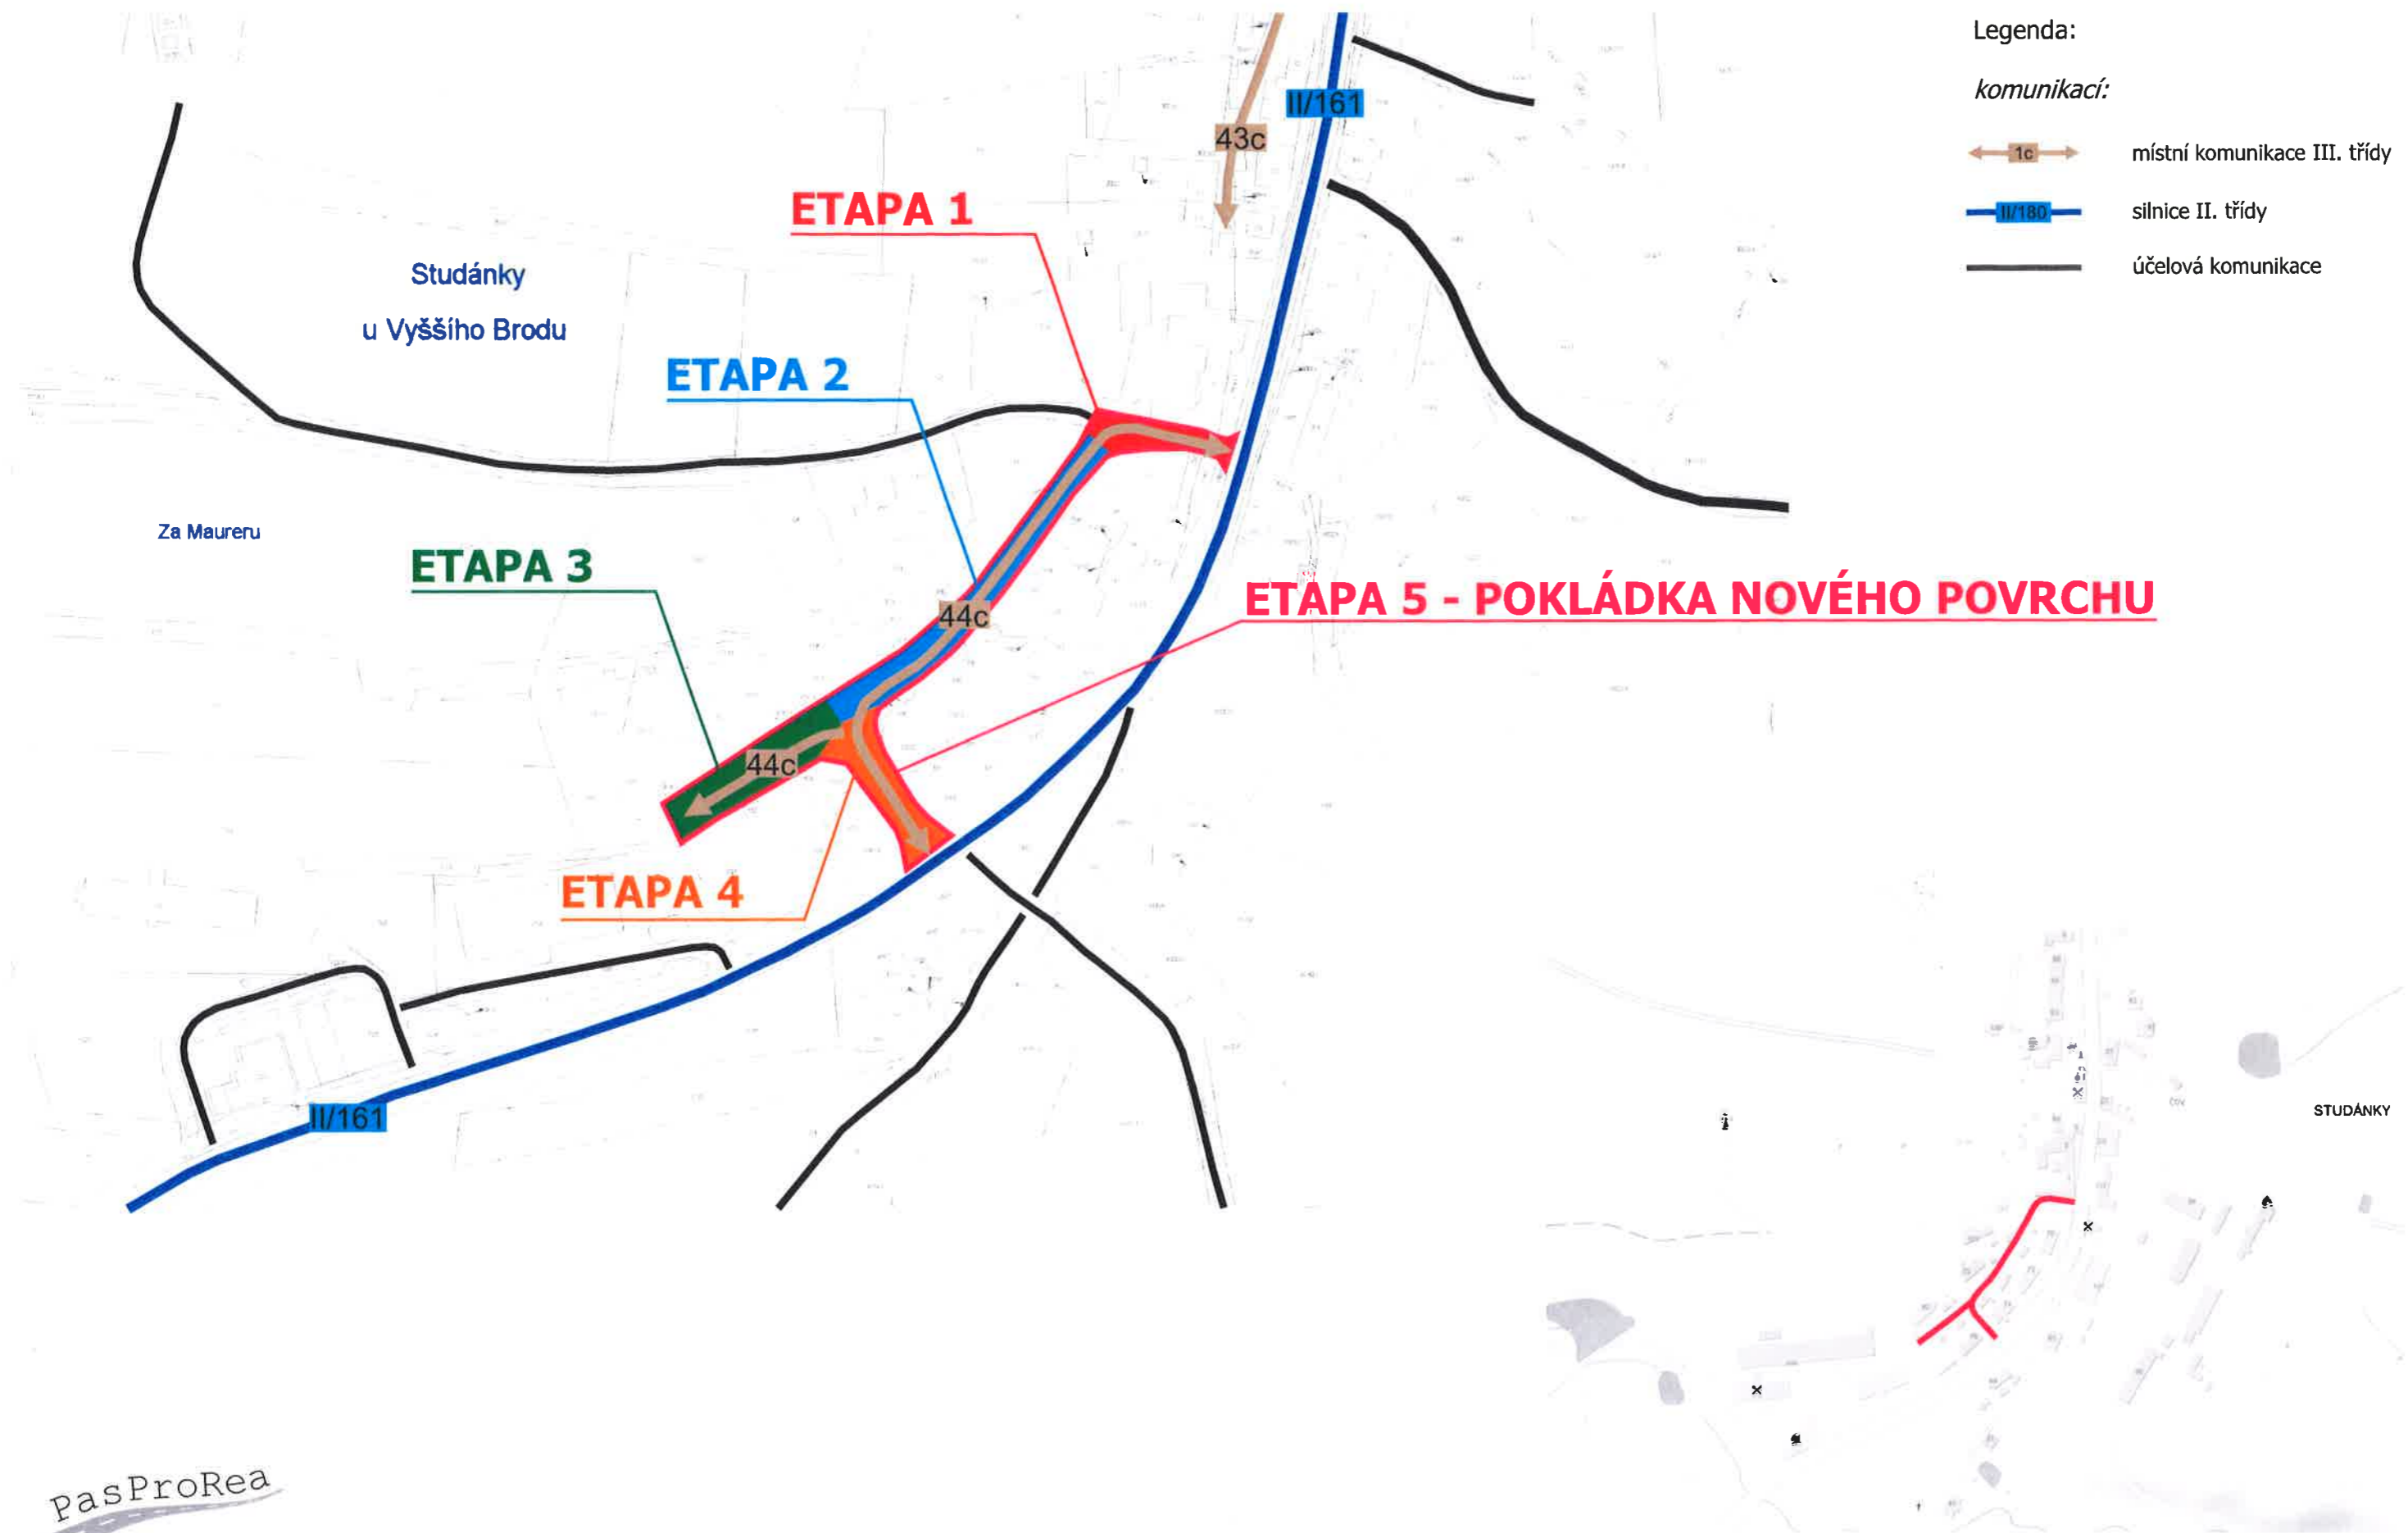

DIO - OPRAVA KOMUNIKACE PO REKONSTRUKCI VODOVODNÍHO ŘADU - STUDÁNKY ETAPA 1

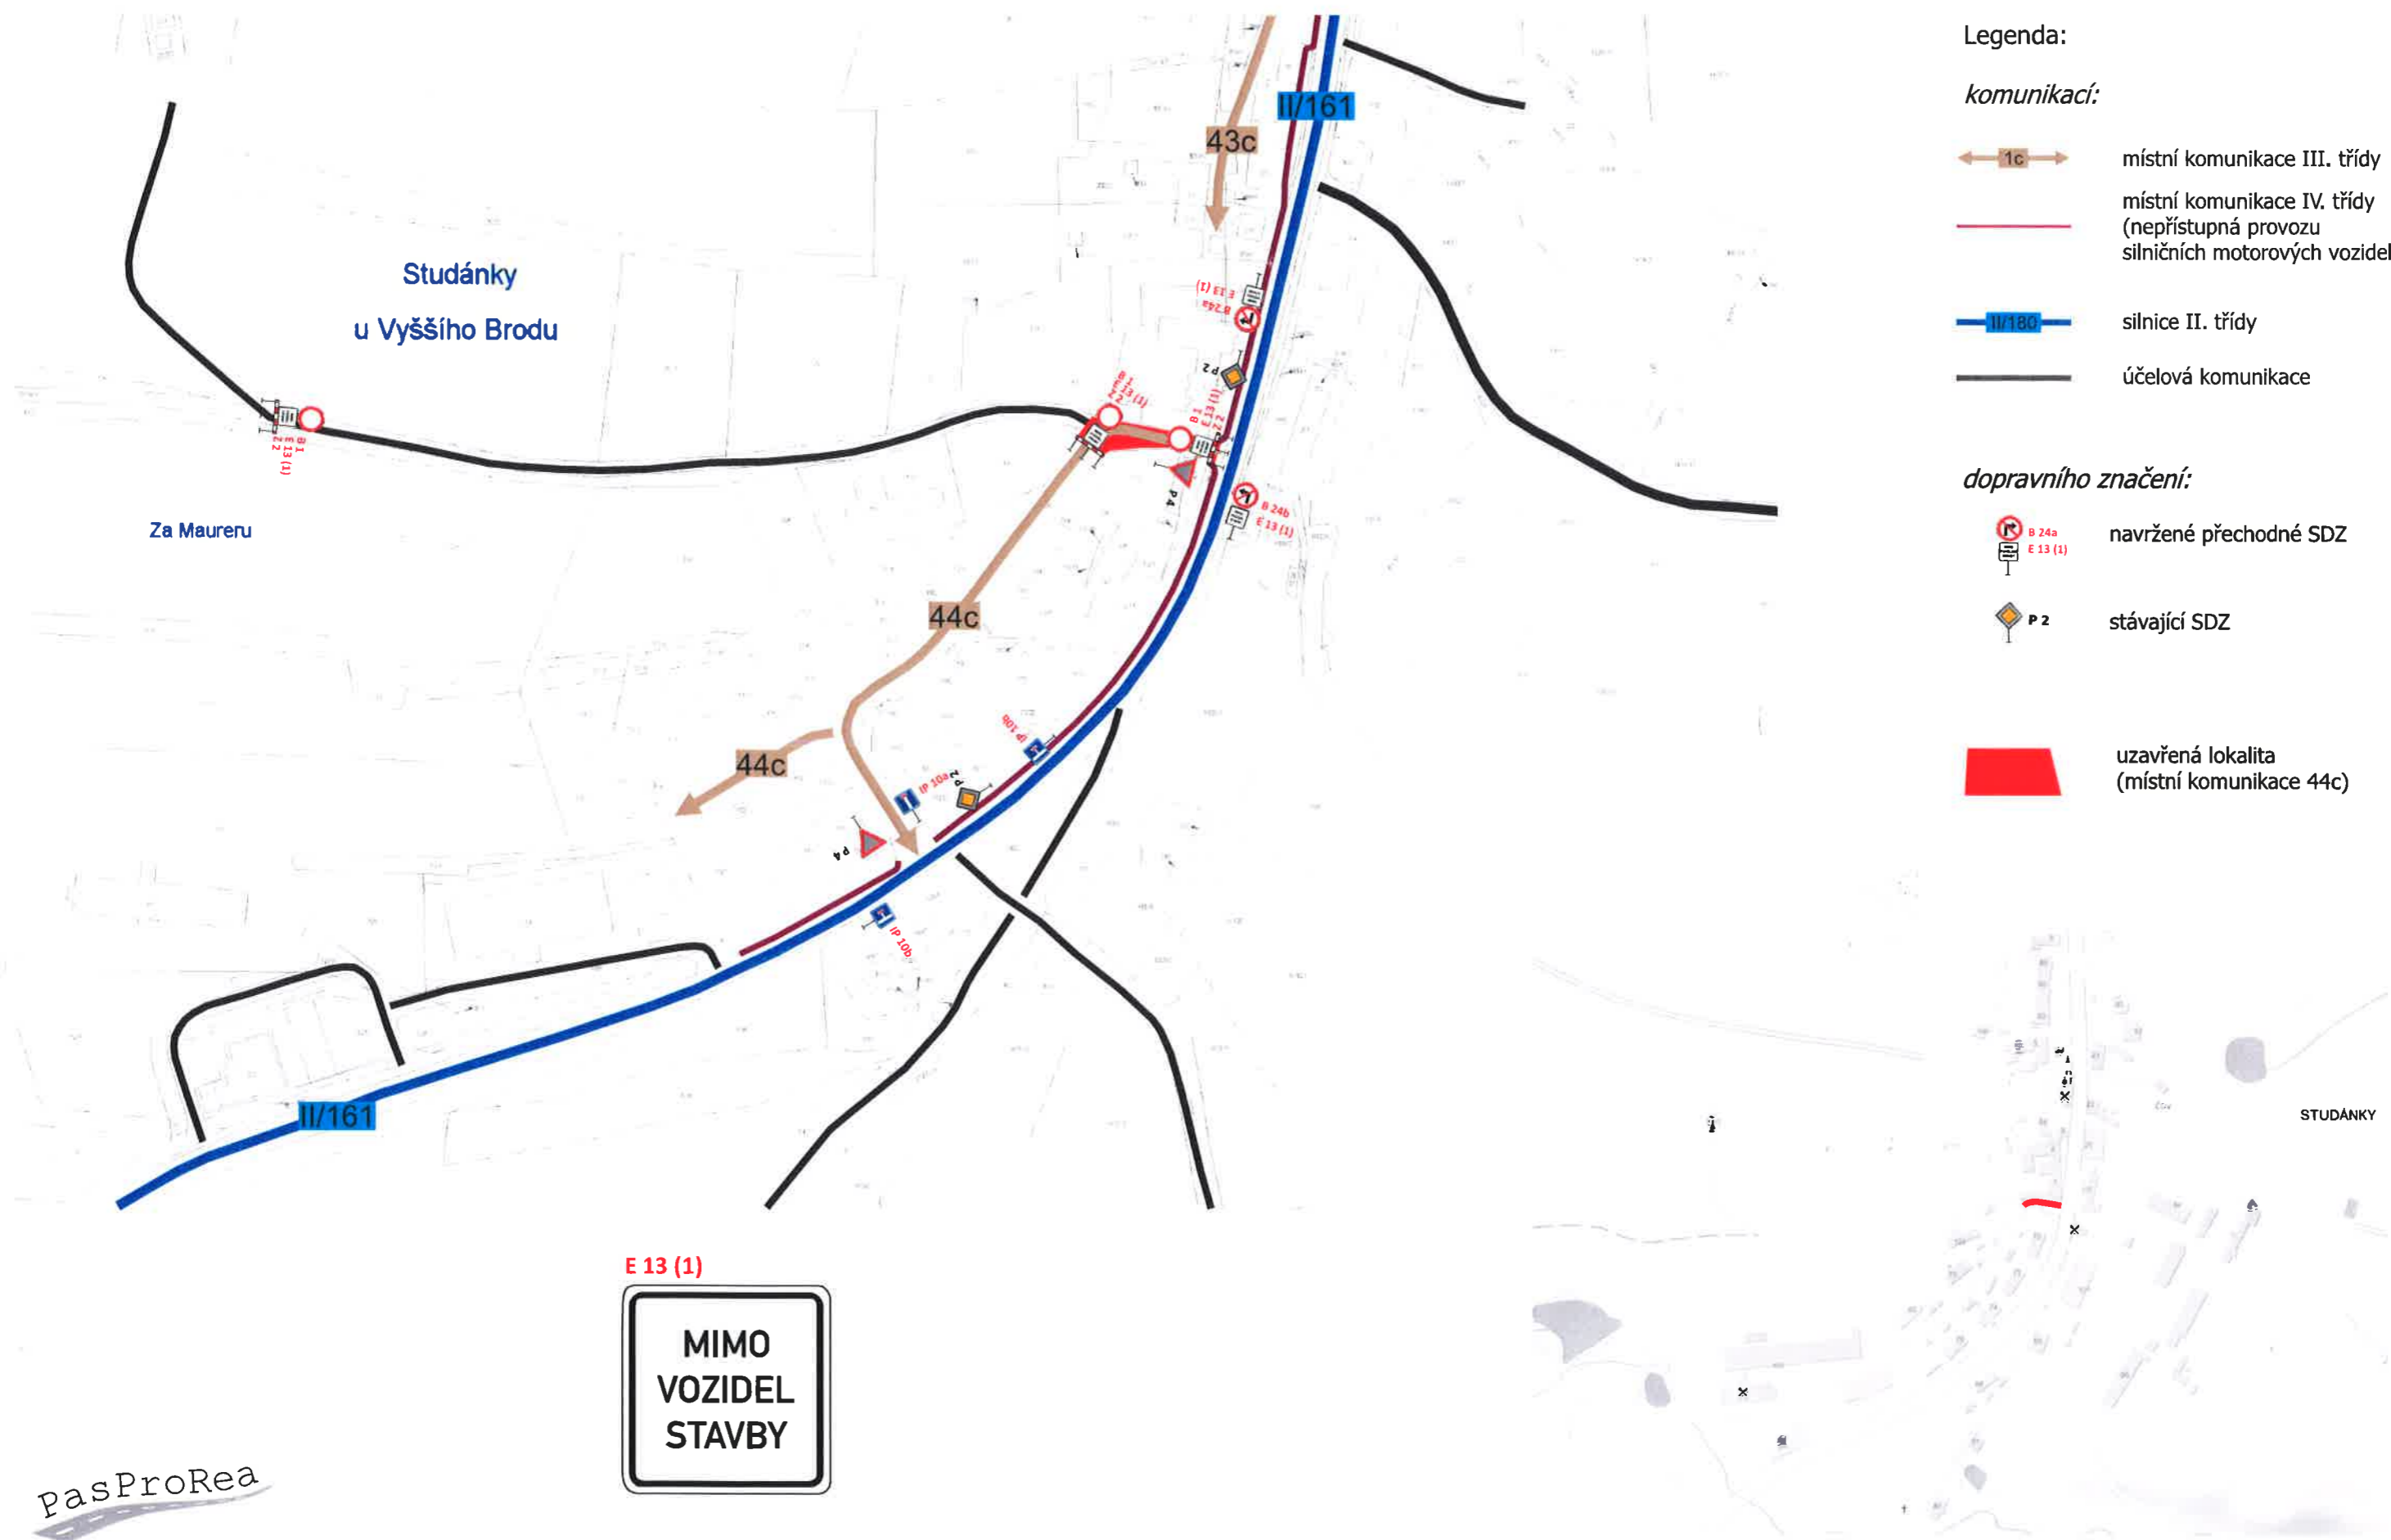



Legenda:

komunikací:

-  1c místní komunikace III. třídy
-  místní komunikace IV. třídy (nepřístupná provozu silničních motorových vozidel)
-  II/180 silnice II. třídy
-  účelová komunikace

dopravního značení:

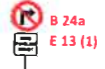
-  B 24a E 13 (1) navržené přechodné SDZ
-  P 2 stávající SDZ

 uzavřená lokalita (místní komunikace 44c)


DIO - OPRAVA KOMUNIKACE PO REKONSTRUKCI VODOVODNÍHO ŘADU - STUDÁNKY ETAPA 2



DIO - OPRAVA KOMUNIKACE PO REKONSTRUKCI VODOVODNÍHO ŘADU - STUDÁNKY ETAPA 3

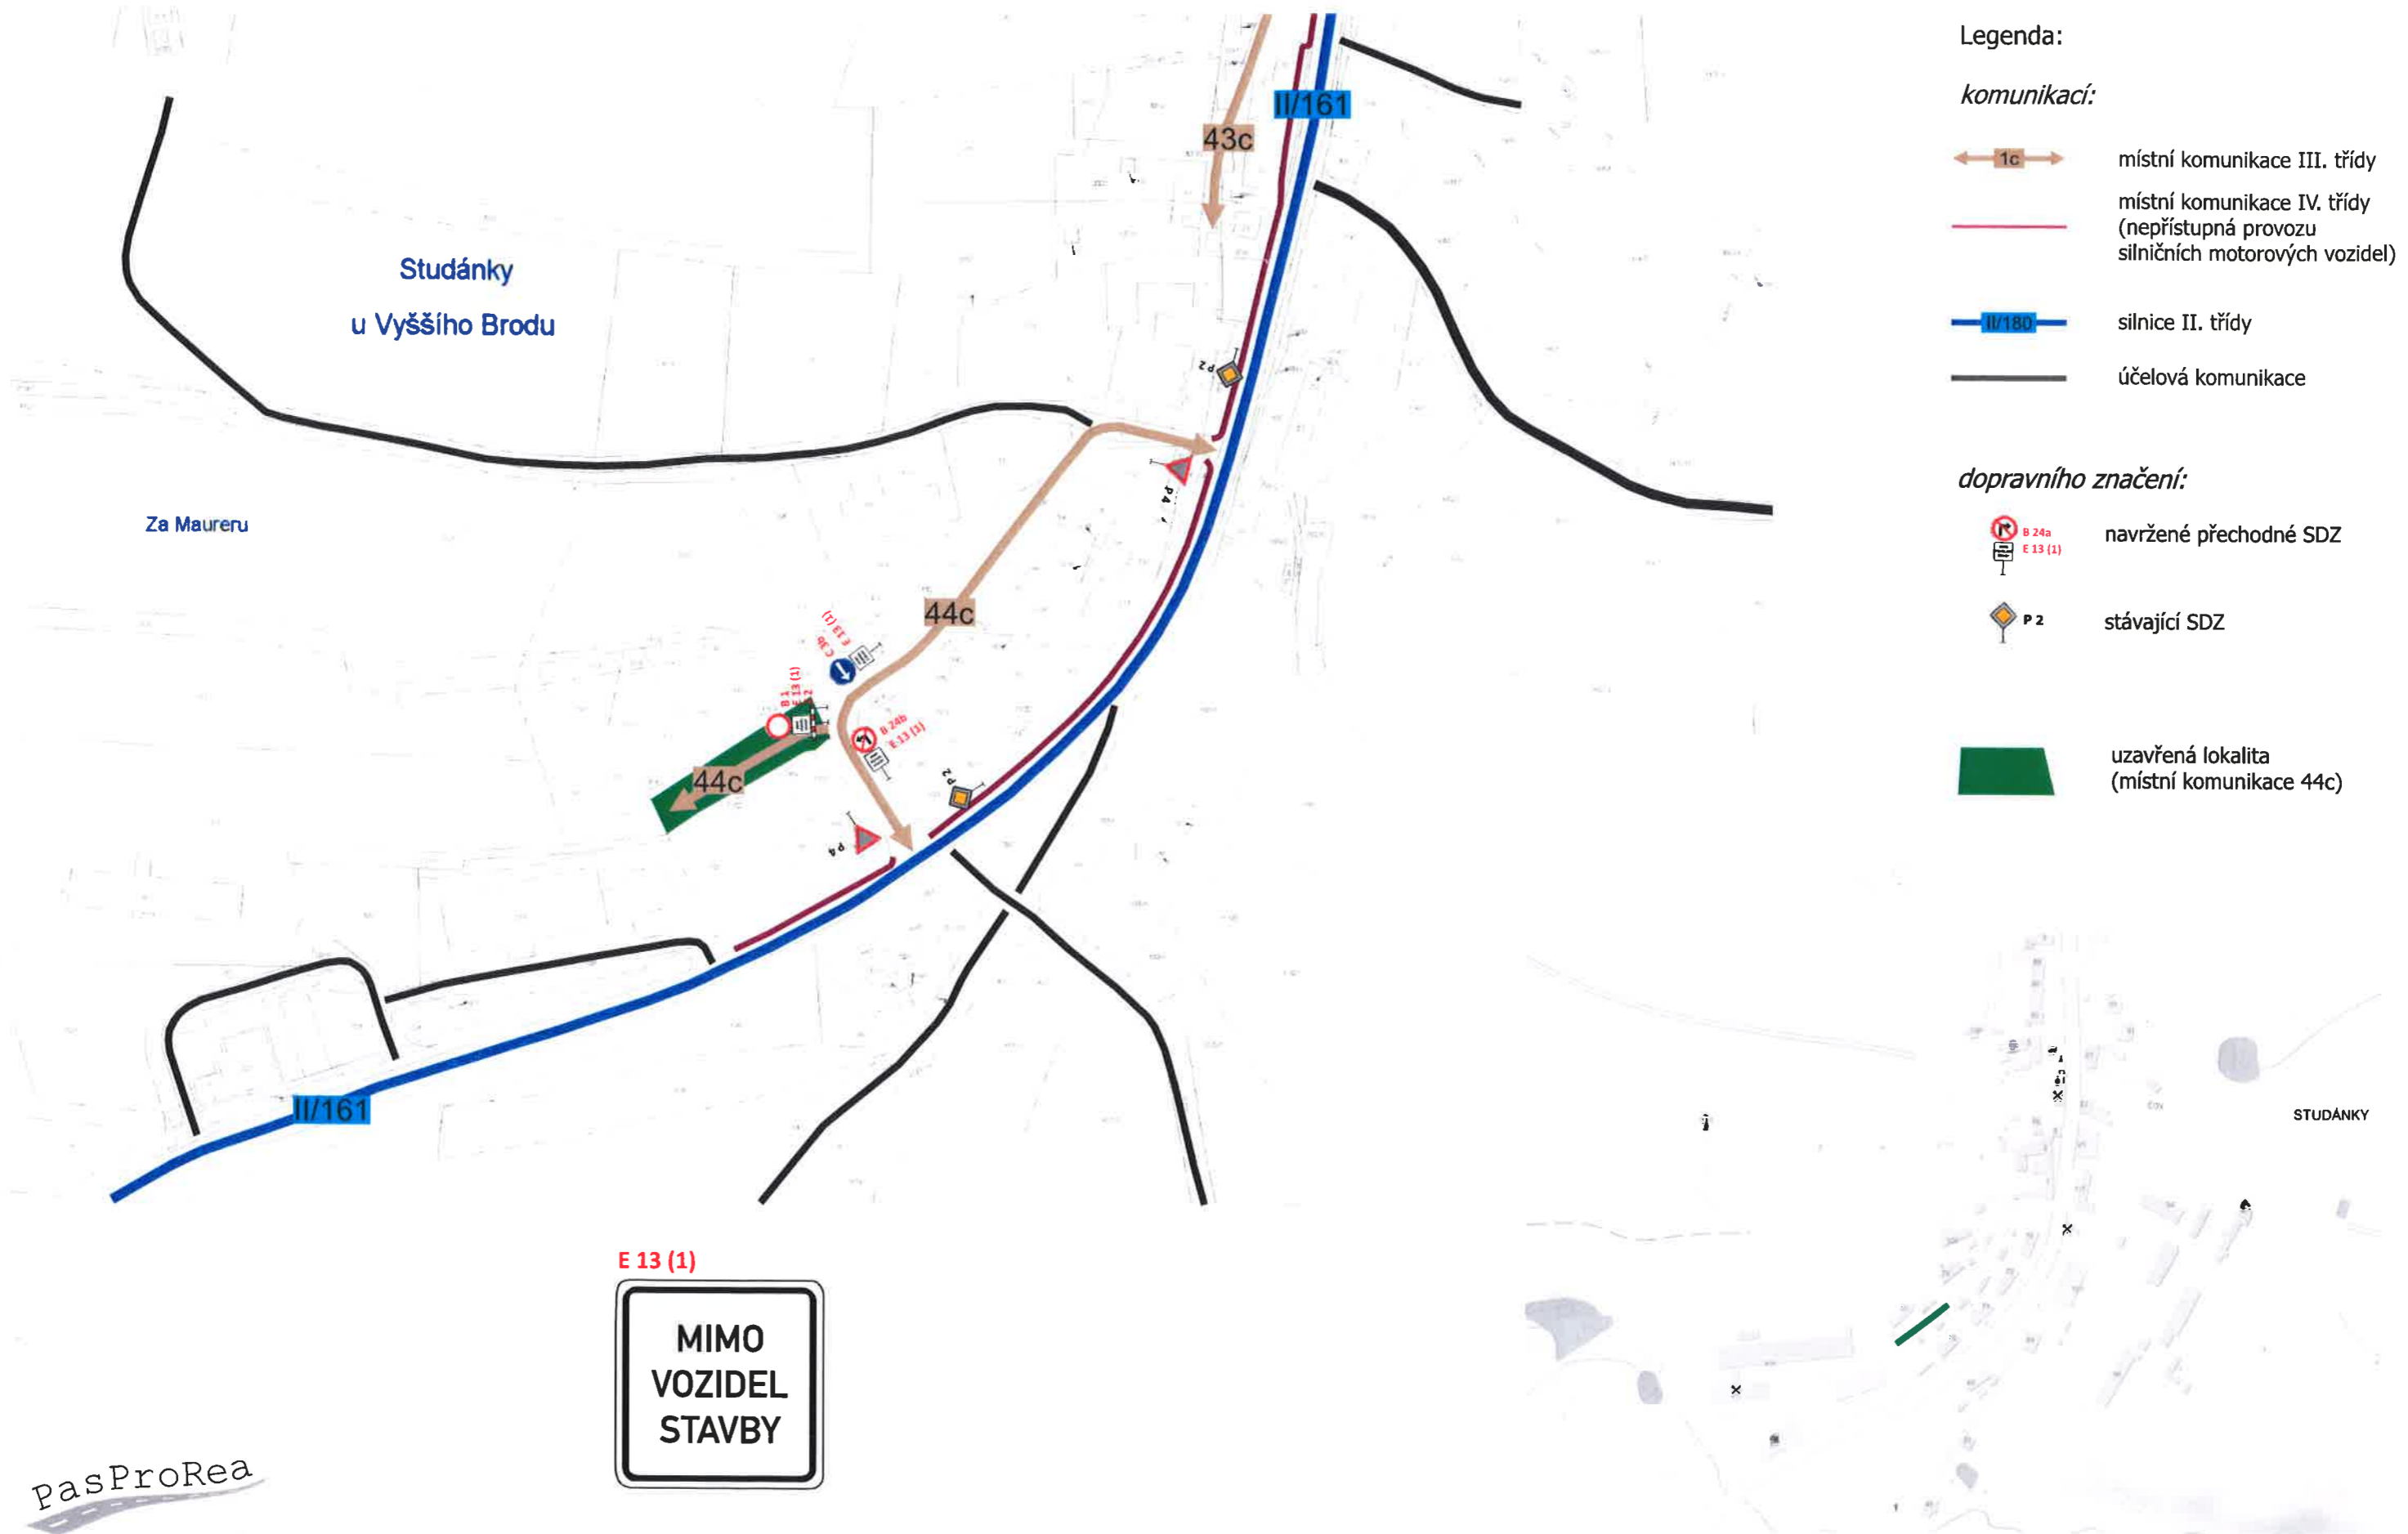

DIO - OPRAVA KOMUNIKACE PO REKONSTRUKCI VODOVODNÍHO ŘADU - STUDÁNKY ETAPA 4

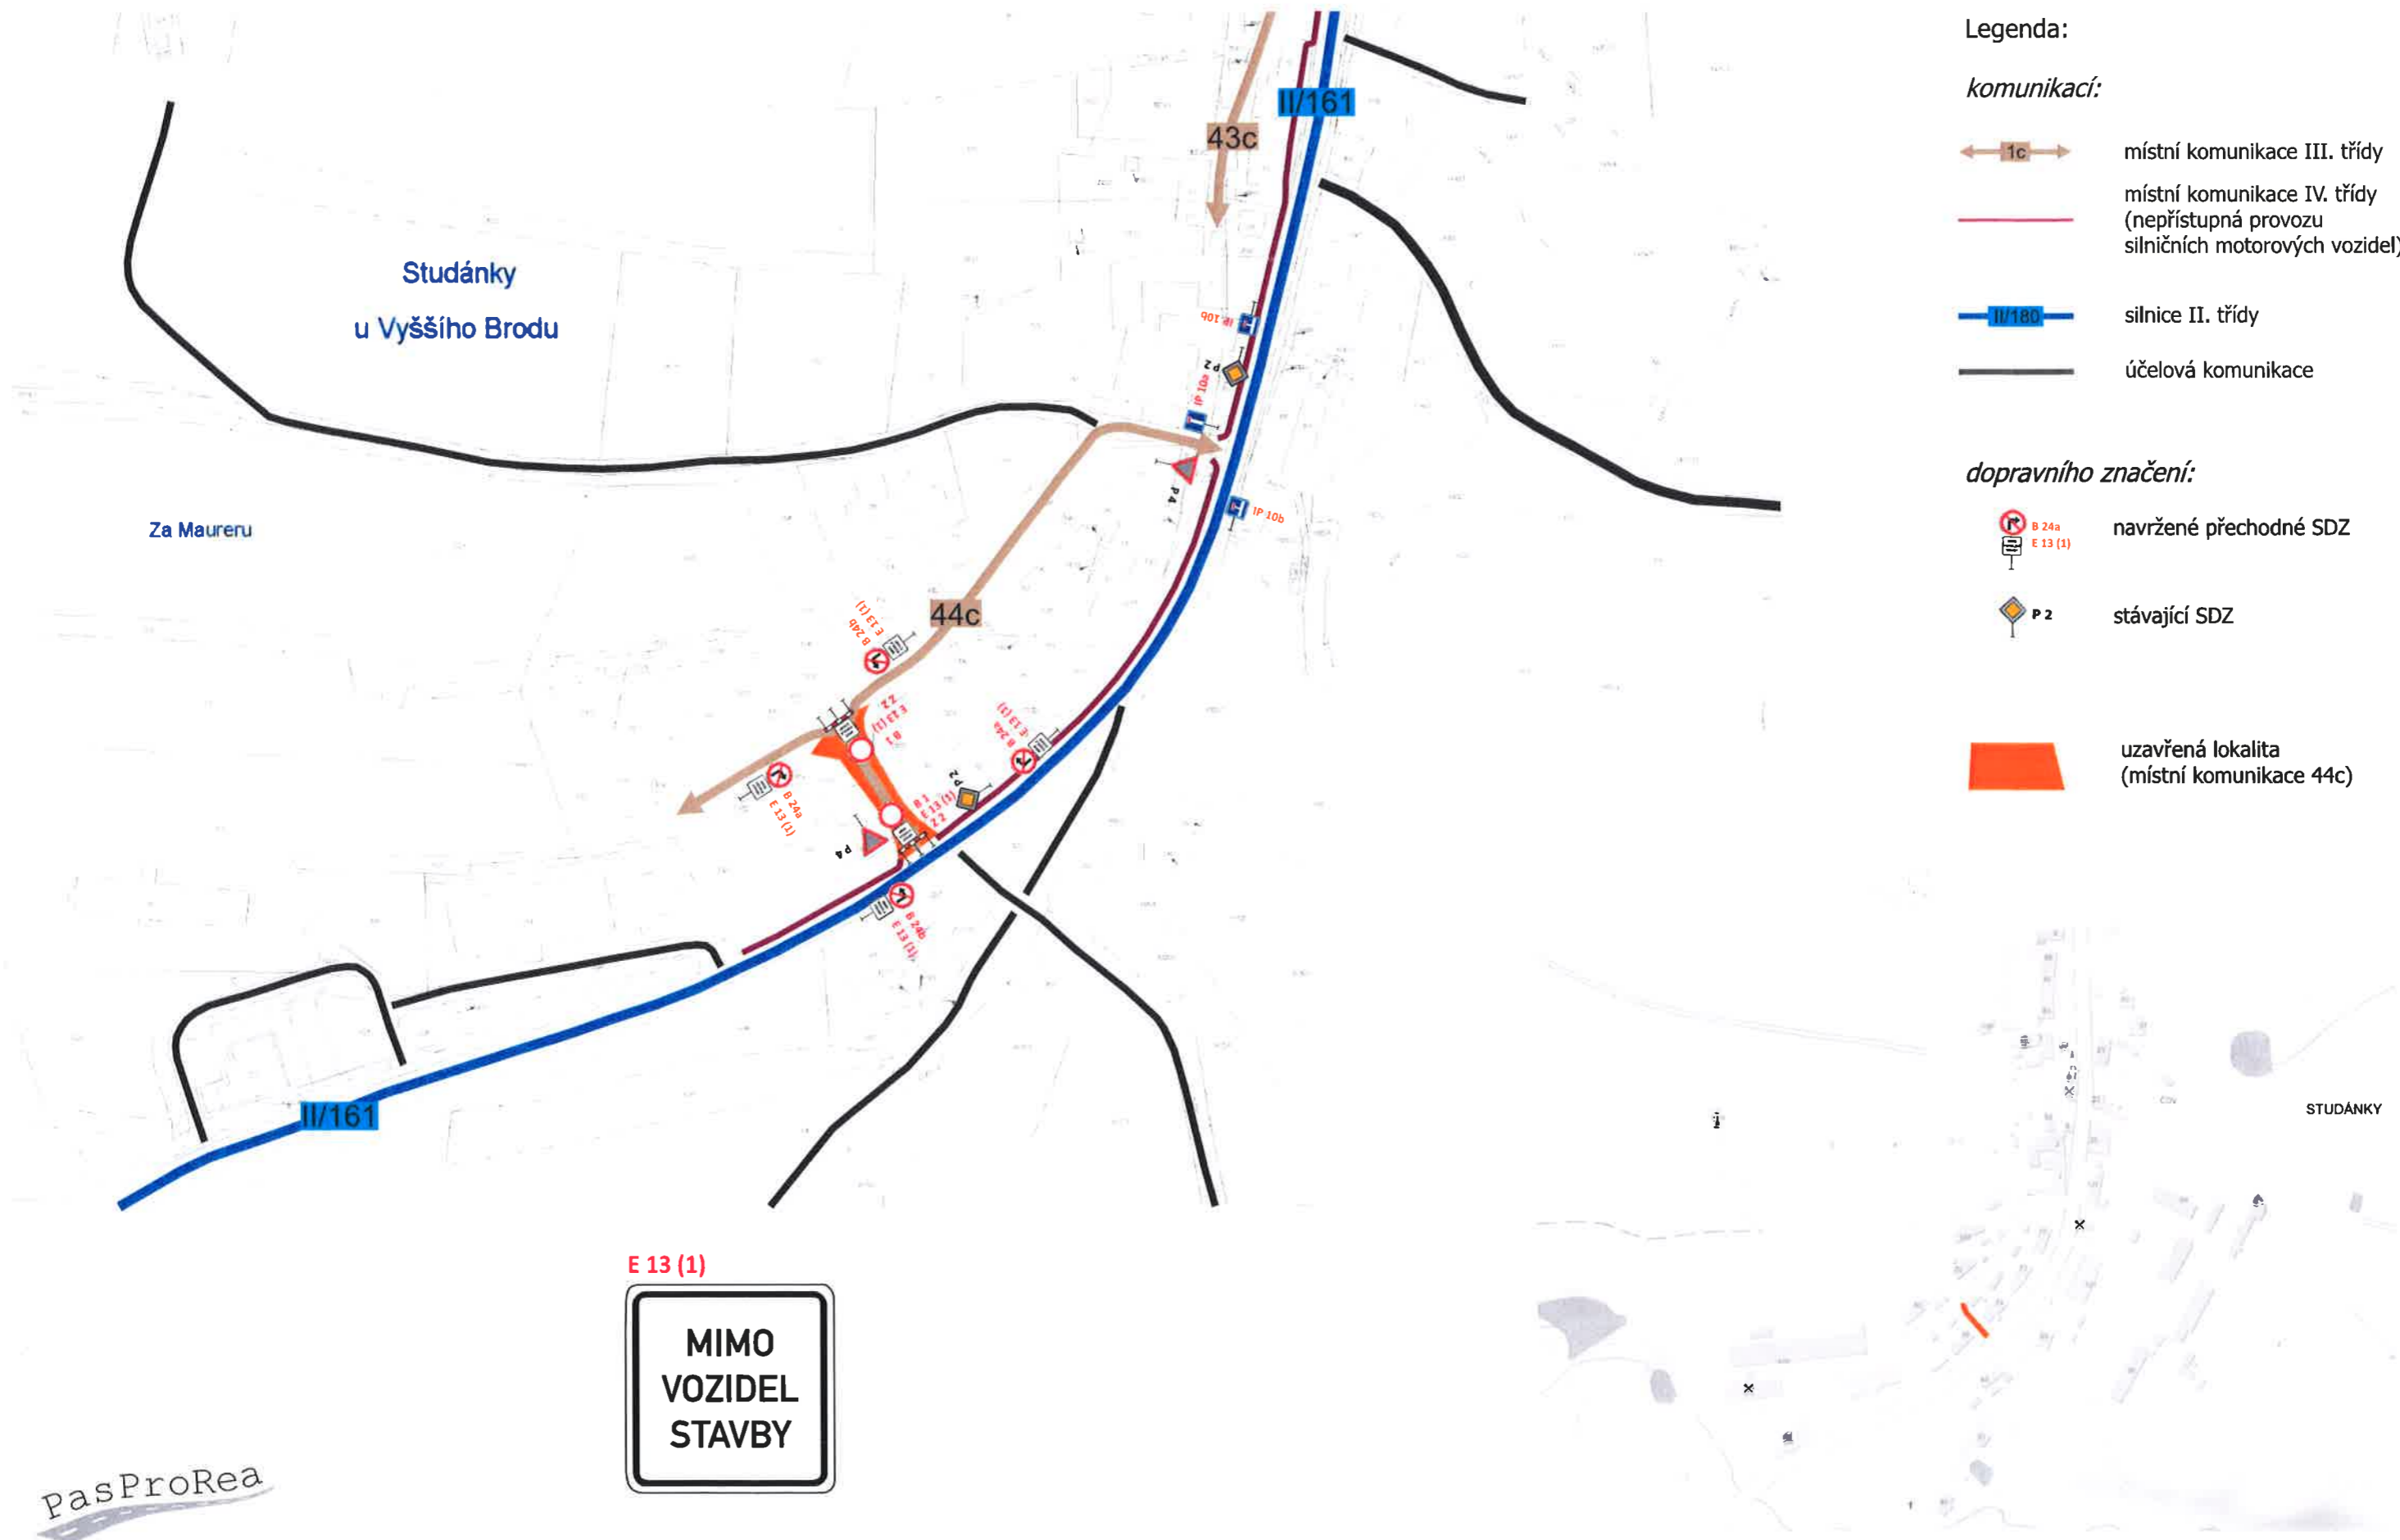

Legenda:

komunikací:

- 1c místní komunikace III. třídy
- místní komunikace IV. třídy (nepřístupná provozu silničních motorových vozidel)
- II/161 silnice II. třídy
- účelová komunikace

dopravního značení:

- B 24a E 13 (1) navržené přechodné SDZ
- P 2 stávající SDZ
- uzavřená lokalita (místní komunikace 44c)

DIO - OPRAVA KOMUNIKACE PO REKONSTRUKCI VODOVODNÍHO ŘADU - STUDÁNKY ETAPA 5 - POKLÁDKA NOVÉHO POVRCHU

