

## Dopravně inženýrské opatření

/DIO/

**Požadavek:** Částečné dopravní omezení na MK v obci Lachovice

**Důvod:** Rekonstrukce vedení NN

**Termín:** Srpen – Září 2020

**Objížďková trasa:**

**Objednavatel:**

149 00

**INTEM**

s.r.o.

K dubu 2330/2b

Praha 4 - Chodov

**Vyjádření Policie ČR:**

**Vyjádření správce komunikace:**

*Reubaneva<sup>1</sup> - vedoucí OUH*



**MĚSTO VYŠŠÍ BROD**  
Míru 290, 382 73 Vyšší Brod  
IČO: 00246191  
DIČ: CZ00246191  
-4-

*POTVRZUJI SOUHLAS S DIO*

POLICIE ČESKÉ REPUBLIKY  
KRAJSKÉ ŘEDITELSTVÍ POLICIE  
JIHOČESKÉHO KRAJE 4  
ÚZEMNÍ ODBOR ČESKÝ KRUMLOV  
DOPRAVNÍ INSPEKTORÁT  
181 23 ČESKÝ KRUMLOV, TOVÁRNÍ 165

**Vypracoval:** Zdeněk Žák


**V Českých Budějovicích 16.7.2020**

**ZDENĚK ŽÁK**  
Braníšovská 941 / 54  
370 05 České Budějovice  
Tel.: 385 343 090 IČO: 600 71 851  
Realizace dopravního značení

ZDENĚK ŽÁK  
Braníšovská 941 / 54  
370 05 České Budějovice  
tel: 385 343 090 / IČO: 600 71 851  
Realizace dopravního značení

POLICIE ČESKÉ REPUBLIKY  
KRAJSKÉ ŘEDITELSTVÍ POLICIE  
JIHOČESKÉHO KRAJE  
ÚZEMNÍ ODBOR ČESKÝ KRUMLOV  
DOPRAVNÍ INSPEKTORÁT  
381 23 ČESKÝ KRUMLOV, TOVÁRNÍ 165

1. ČÁST

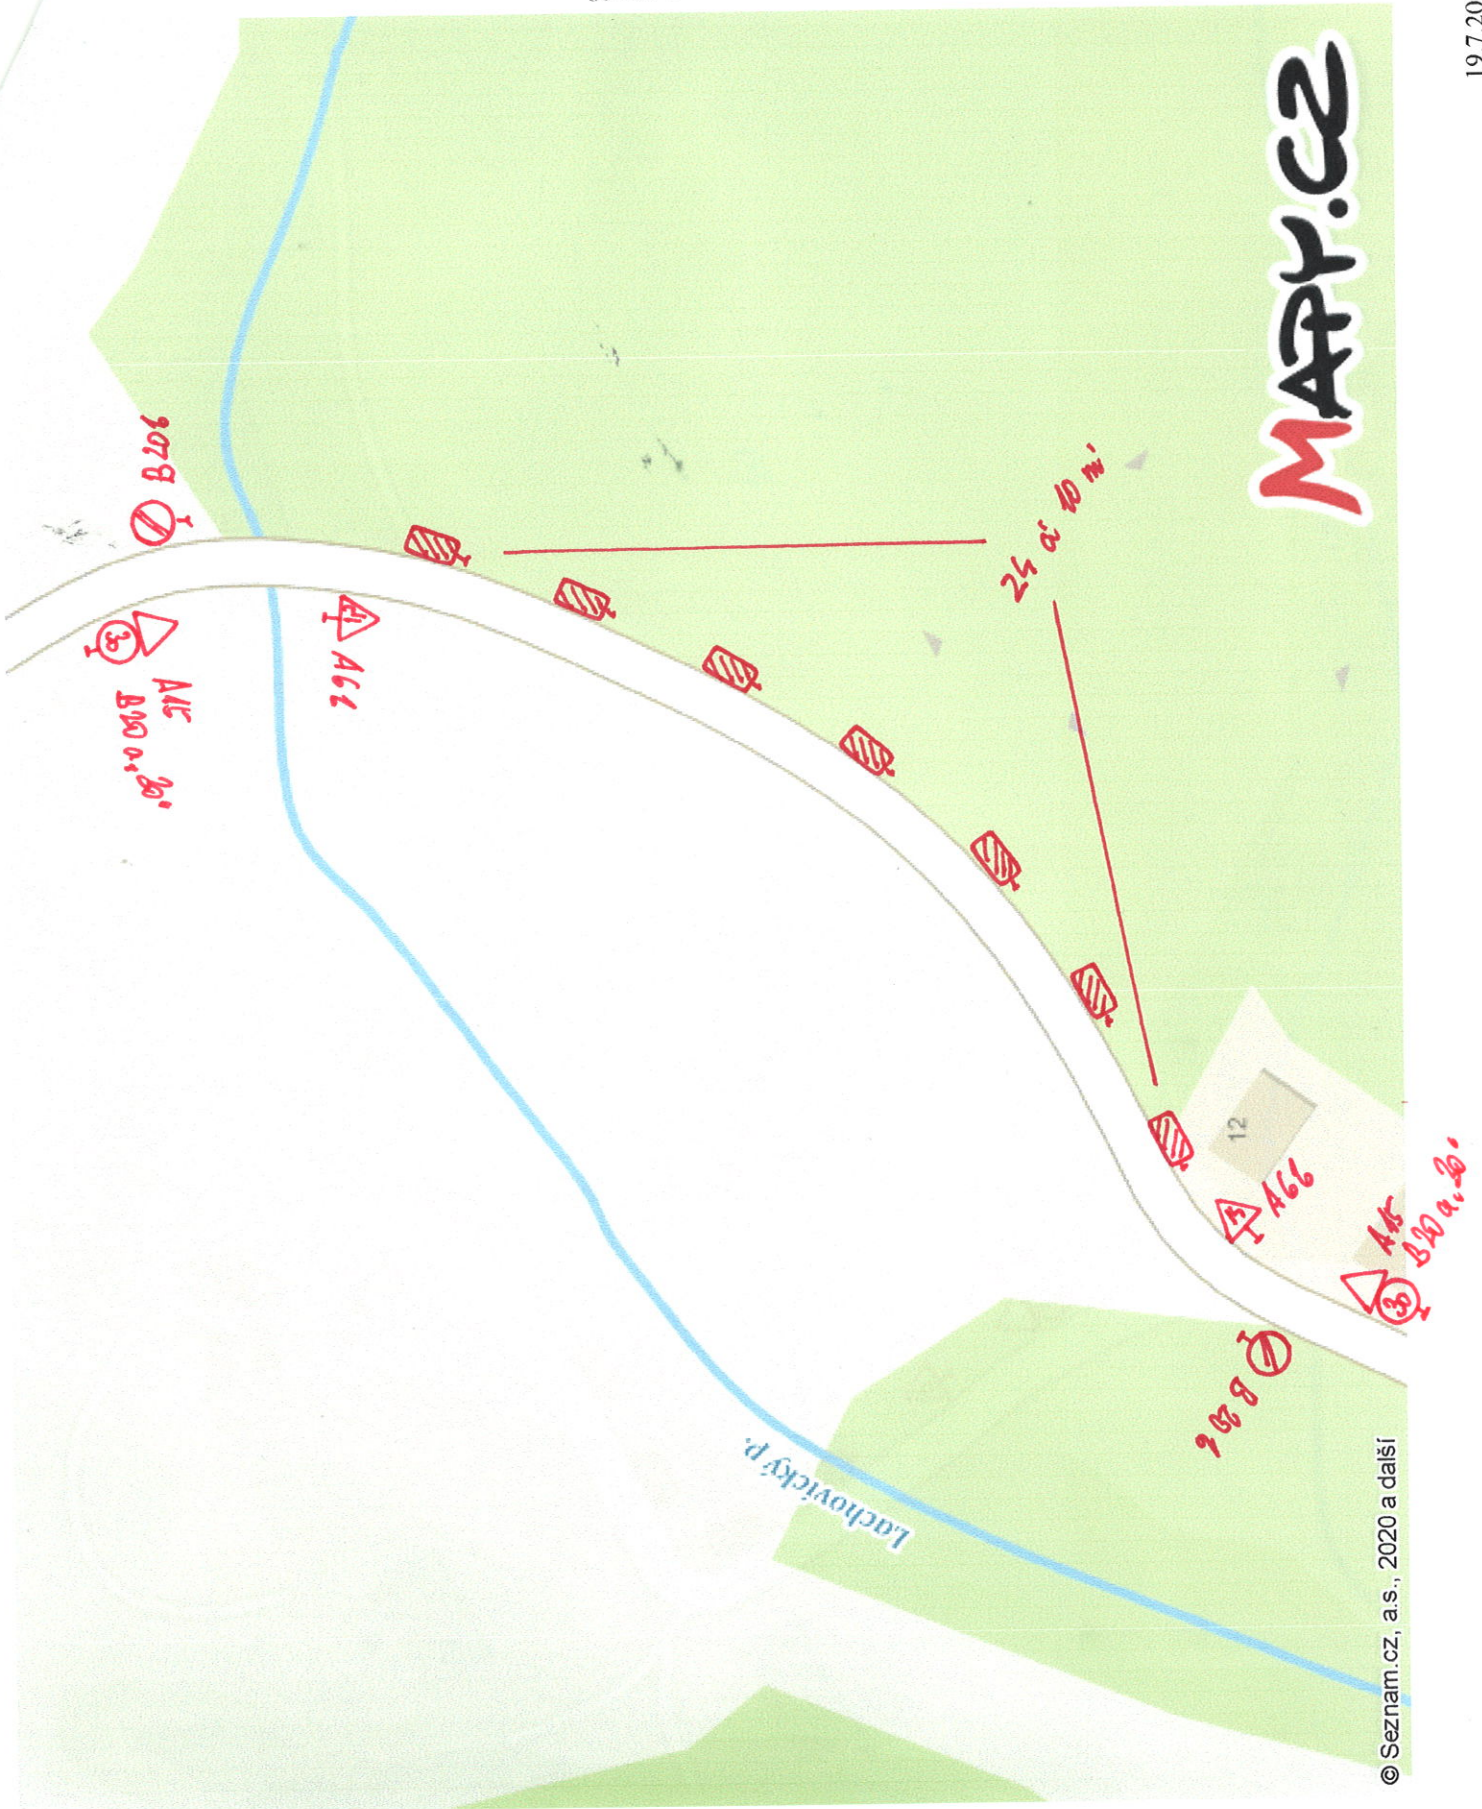



ZDENĚK ŽÁK

Braníšovská 941 / 54


370 05 České Budějovice

tel: 385 343 090 IČO: 600 71 851

Realizace dopravního značení

II. ČÁST

POLICIE ČESKÉ REPUBLIKY  
KRAJSKÉ ŘEDITELSTVÍ POLICIE  
JIHOČESKÉHO KRAJE  
ÚZEMNÍ ODBOR ČESKÝ KRUMLOV  
DOPRAVNÍ INSPEKTORÁT  
381 23 ČESKÝ KRUMLOV, TOVÁRNÍ 165

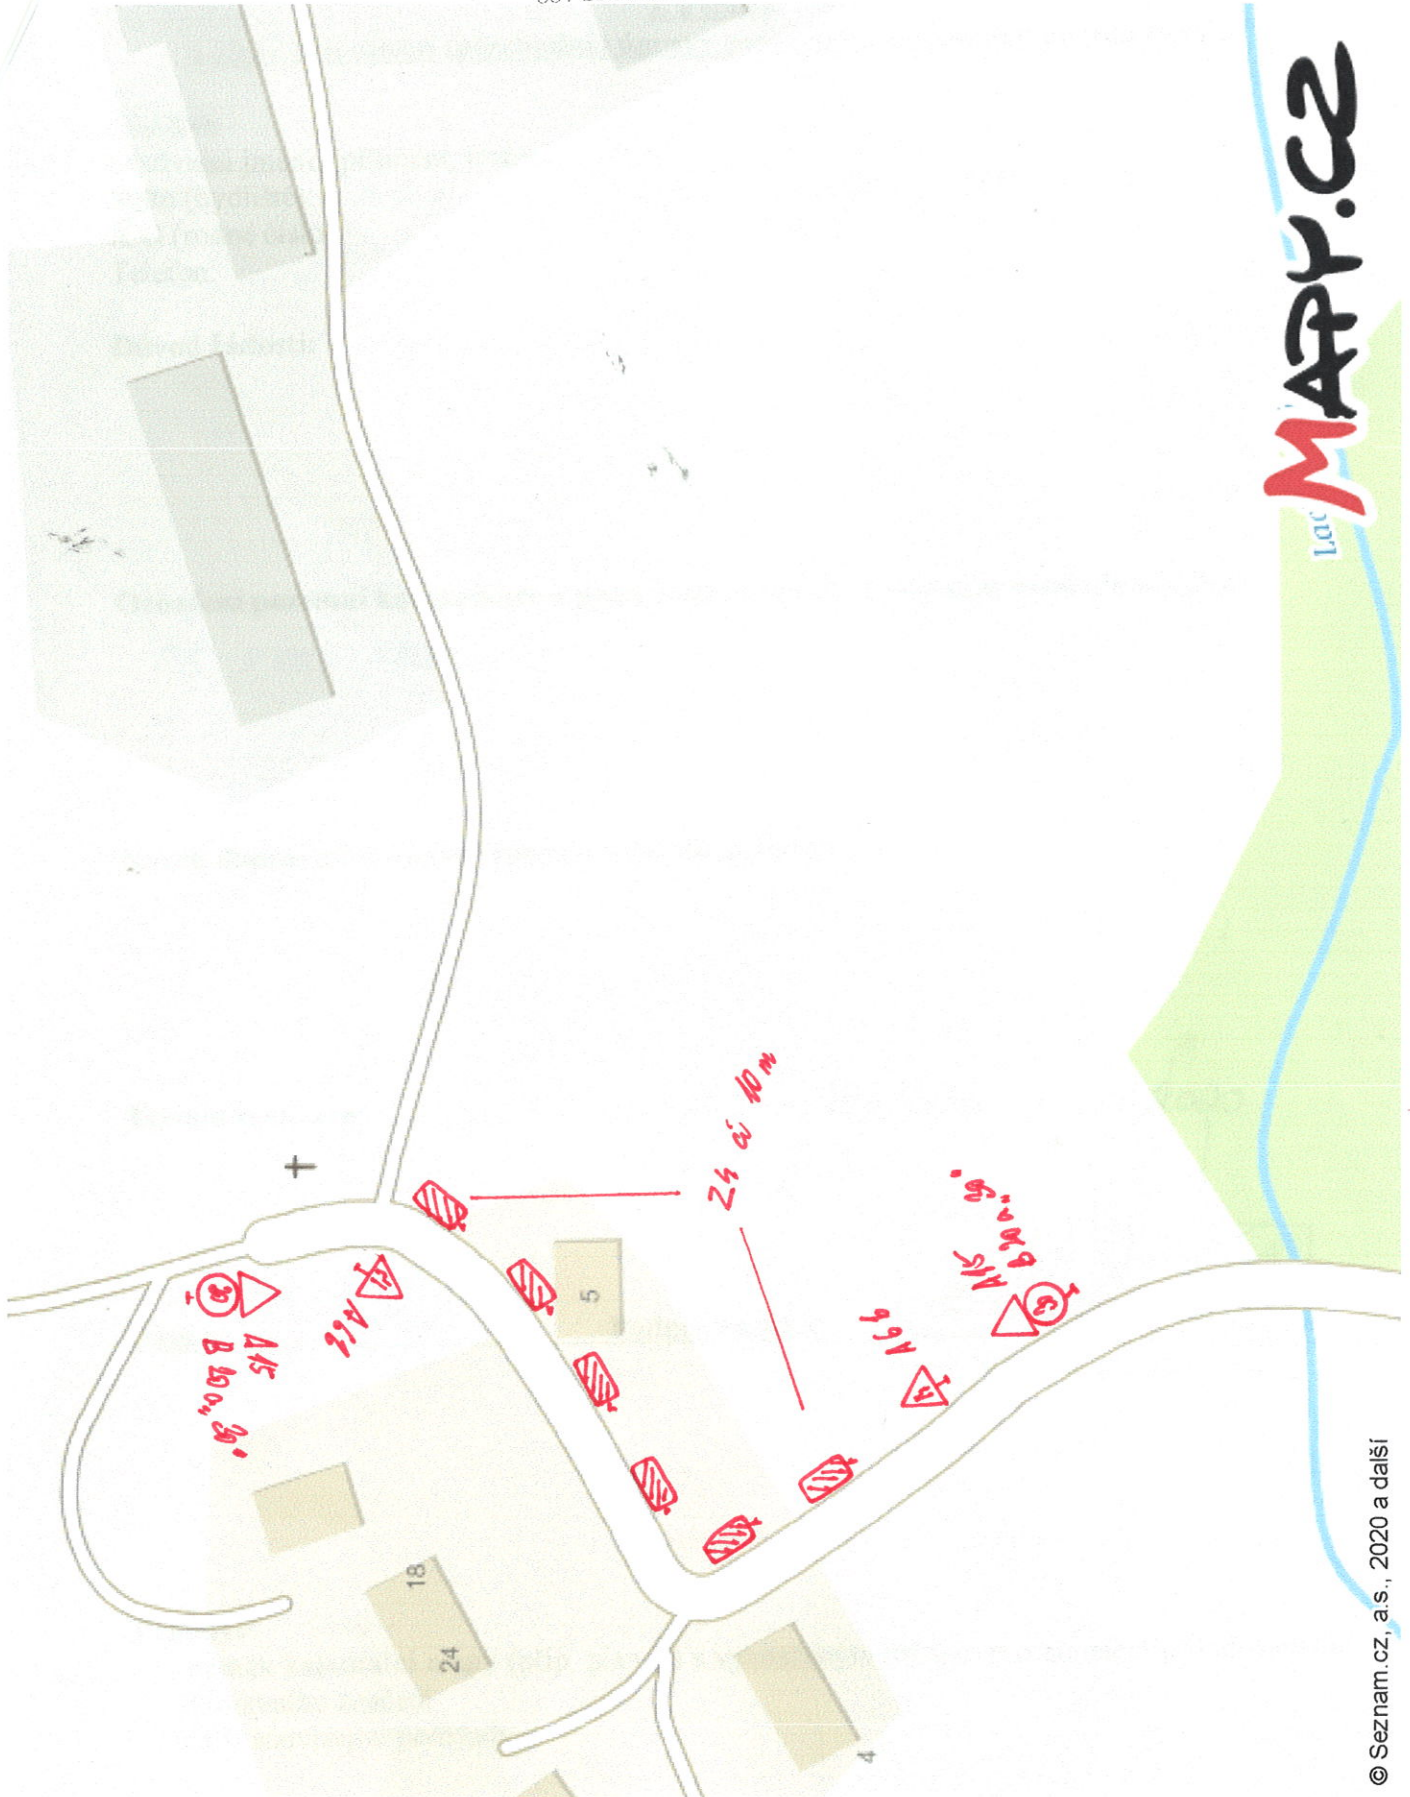

Loc **MAPY.CZ**

© Seznam.cz, a.s., 2020 a další

19.7.2020 17:19

1 z 1