

číslo jednací	spisová značka	vyřizuje / telefon / e-mail	Český Krumlov
MUCK 44946/2021/ODSH/Au	S-MUCK/43969/2021/ODSH/Au	Vladimír Augsten / 380 766 509 vladimir.augsten@ckrumlov.cz	26.08.2021

## VEŘEJNÁ VYHLÁŠKA OPATŘENÍ OBECNÉ POVAHY

### STANOVENÍ

#### PŘECHODNÉ ÚPRAVY PROVOZU NA POZEMNÍCH KOMUNIKACÍCH

**Metrostav Infrastructure a.s., IČO 24204005, Koželužská 5/2246, 180 00 Praha,**  
kterou zastupuje, na základě plné moci,

**Viaservis CB s.r.o, IČO 28156650, Jírovцова 2/1866, 370 01 České Budějovice**

(dále jen „žadatel“) podal dne 18.08.2021 žádost o stanovení přechodné úpravy provozu na silnici č. II/163 a místní komunikaci v ORP Český Krumlov dle přiloženého dopravně inženýrského opatření z důvodu provádění stavebních prací:

#### „Odvodnění komunikace silnice č. II/163 v průtahu městem Vyšší Brod“

Městský úřad Český Krumlov, odbor dopravy a silničního hospodářství (dále jen "správní orgán") příslušný podle § 124 odst. 6 zákona č. 361/2000 Sb., o silničním provozu, v platném znění,

#### st a n o v u j e

podle § 77 odst. 1 písm. c) a odst. 5 zákona o silničním provozu, po odsouhlasení Krajského ředitelství Policie Jihočeského kraje, územní odbor Český Krumlov, dopravní inspektorát, přechodnou úpravu provozu na pozemních komunikacích takto:

- **Dotčené komunikace:** silnice č. II/163 – částečné omezení provozu  
místní komunikace obce Vyšší Brod – objízdná trasa
- **V úseku:** dle přiloženého dopravně - inženýrského opatření
- **Komu se stanovuje:** žadateli
- **Důvod žádosti:** stavební práce – rekonstrukce silnice č. II/163
- **Termín částečné uzavírky:** od 01. 09. 2021 do 30. 06. 2022
- **Termín zvláštního užívání:** od 01. 09. 2021 do 30. 06. 2022
- **Velikost dopravní značky:** základní
- **Provedení značky (typ):** přenosné SDZ a mobilní SSZ dle DIO v příloze  
v provedení dle vyjádření Policie a vyhlášky č.294/2015
- **Odpovědná osoba:** p. Urban, Metrostav Infrastructure a.s., tel.: 601 591 171

**Podmínky pro provedení přechodné úpravy provozu:**

1. Přechodná úprava provozu je realizována v souladu s pravomocným rozhodnutím silničního správního úřadu č.j.: MUCK 44938/2021/ODSH/Au (dále jen "rozhodnutí").
2. Provedení a umístění dopravního značení musí být v souladu s vyhláškou č. 294/2015 Sb., kterou se provádějí pravidla provozu na pozemních komunikacích, ve znění pozdějších předpisů, technickou normou ČSN EN 12899-1 a technickými podmínkami TP 66 "Zásady pro označování pracovních míst na pozemních komunikacích", a plně se stanoviskem dotčeného orgánu Policie ČR.
3. Veškeré dopravní značení bude provedeno v základní velikosti. Všechny součásti dopravních značek (patka, sloupek, značka, uchycení) musí být schváleného typu. Provoz bude řízen světelnou signalizací a za snížené viditelnosti bude místo označeno výstražným světlem žluté barvy podle § 45 odst. 3 zákona o silničním provozu.
4. Trvalé dopravní značení, které je v rozporu s přechodným dopravním značením bude překryto a po ukončení akce uvedeno do původního stavu.
5. Osazení dopravního značení zajistí žadatel. Za řádné provedení dopravně bezpečnostního opatření, odbornou montáž dopravního značení, jeho kontrolu a udržování po celou dobu přechodné úpravy provozu a včasné odstranění je zodpovědný žadatel.
6. Po osazení přechodného dopravního značení a před započítáním prací je nutno informovat orgán Policie ČR.
7. Při realizaci přechodné úpravy provozu nesmí dojít k znečištění nebo poškození dotčené pozemní komunikace.
8. Pokud pominou důvody pro umístění přechodného dopravního značení přede dnem stanoveným v rozhodnutí, musí být dopravní značení okamžitě odstraněno, součásti a příslušenství pozemní komunikace uvedeny do původního stavu a tato skutečnost neprodleně oznámena správnímu orgánu a orgánu Policie ČR.
9. Z důvodu zajištění bezpečnosti silničního provozu může správní orgán stanovit další dopravní značení, případně stanovené dopravní značení změnit. Povinností žadatele je zajistit okamžité osazení stanoveného dopravního značení.

**Odůvodnění:**

Žadatel podal dne 18.08.2021 žádost - návrh na přechodnou úpravu provozu na pozemních komunikacích z důvodu zajištění bezpečnosti silničního provozu v souladu s rozhodnutím. K návrhu přiložil jednoduchou projektovou dokumentaci – usměrnění dopravy.

Správní orgán obdržel kladné stanovisko dotčeného orgánu Policie ČR. KRPC-990-179/ČJ-2021-020206 ze dne 17. srpna 2021.

Správní orgán návrh posoudil a neshledal důvody, které by bránily stanovení přechodné úpravy provozu, a proto přechodnou úpravu provozu na pozemních komunikacích stanovil.

**Poučení:**

Proti opatření obecné povahy nelze podat opravný prostředek. Opatření obecné povahy nabývá účinnosti pátým dnem po vyvěšení na úřední desce správního orgánu a musí být vyvěšeno po dobu nejméně 15 dnů. Soulad opatření obecné povahy s právními předpisy lze posoudit v přezkumném řízení.

Do opatření obecné povahy a jeho odůvodnění může každý nahlédnout u správního orgánu. Jde-li o stanovení přechodné úpravy provozu správní orgán nevyzývá dotčené osoby k podávání připomínek nebo námitek.

**Příloha:**

Situace dopravního značení.

**Obdrželi:**

účastníci (doručenky)

1. Metrostav Infrastructure a.s., IDDS: 5bs9sca  
sídlo: Koželužská č.p. 2246/5, 180 00 Praha 8-Libeň
2. Viaservis CB s.r.o, IDDS: 8cgdcxf  
sídlo: Jírovcova č.p. 1866/2, České Budějovice 3, 370 01 České Budějovice 1
3. Správa a údržba silnic Jihočeského kraje p.o., závod Český Krumlov, IDDS: cadk8eb  
sídlo: Budějovická č.p. 127, Domoradice, 381 01 Český Krumlov 1
4. Město Vyšší Brod, IDDS: 7tnbs9d  
sídlo: Míru č.p. 250, 382 73 Vyšší Brod

Na vědomí:

5. Krajské ředitelství policie Jihočeského kraje, územní odbor Český Krumlov, dopravní inspektorát, IDDS: eb8ai73  
sídlo: Tovární č.p. 165, Domoradice, 381 23 Český Krumlov 1
6. Hasičský záchranný sbor Jihočeského kraje, územní odbor Český Krumlov, IDDS: ph9aiu3  
sídlo: Pražská tř. č.p. 2666/52b, České Budějovice 3, 370 04 České Budějovice 4
7. Zdravotnická záchranná služba Jihočeského kraje, IDDS: g4umvrn  
sídlo: B. Němcové č.p. 1931/6, České Budějovice 7, 370 01 České Budějovice 1
8. Městský úřad Český Krumlov, úřední deska, Kaplická č.p. 439, Horní Brána, 381 01 Český Krumlov 1
9. Městský úřad Vyšší Brod, úřední deska, IDDS: 7tnbs9d  
sídlo: Míru č.p. 250, 382 73 Vyšší Brod
10. Správa železniční dopravní cesty, státní organizace, Správa dopravní cesty České Budějovice, IDDS: uccchjm  
sídlo: Dlážděná č.p. 1003/7, 110 00 Praha 1-Nové Město
11. ČSAD AUTOBUSY České Budějovice a.s., IDDS: b7cdmj9  
sídlo: Žižkova tř. č.p. 1914/1a, České Budějovice 6, 370 01 České Budějovice 1

Toto opatření obecné povahy musí být vyvěšeno na úřední desce

**Městského úřadu Český Krumlov****a****Městského úřadu Vyšší Brod**


a současně na jejich elektronické úřední desce po dobu 15 dnů. Opatření obecné povahy nabývá účinnosti pátým dnem po vyvěšení.

Vyvěšeno dne:.....


Sejmuto dne:.....

Razítko, podpis orgánu, který potvrzuje vyvěšení a sejmnutí tohoto opatření obecné povahy.


# ETAPA 1, DETAIL 1

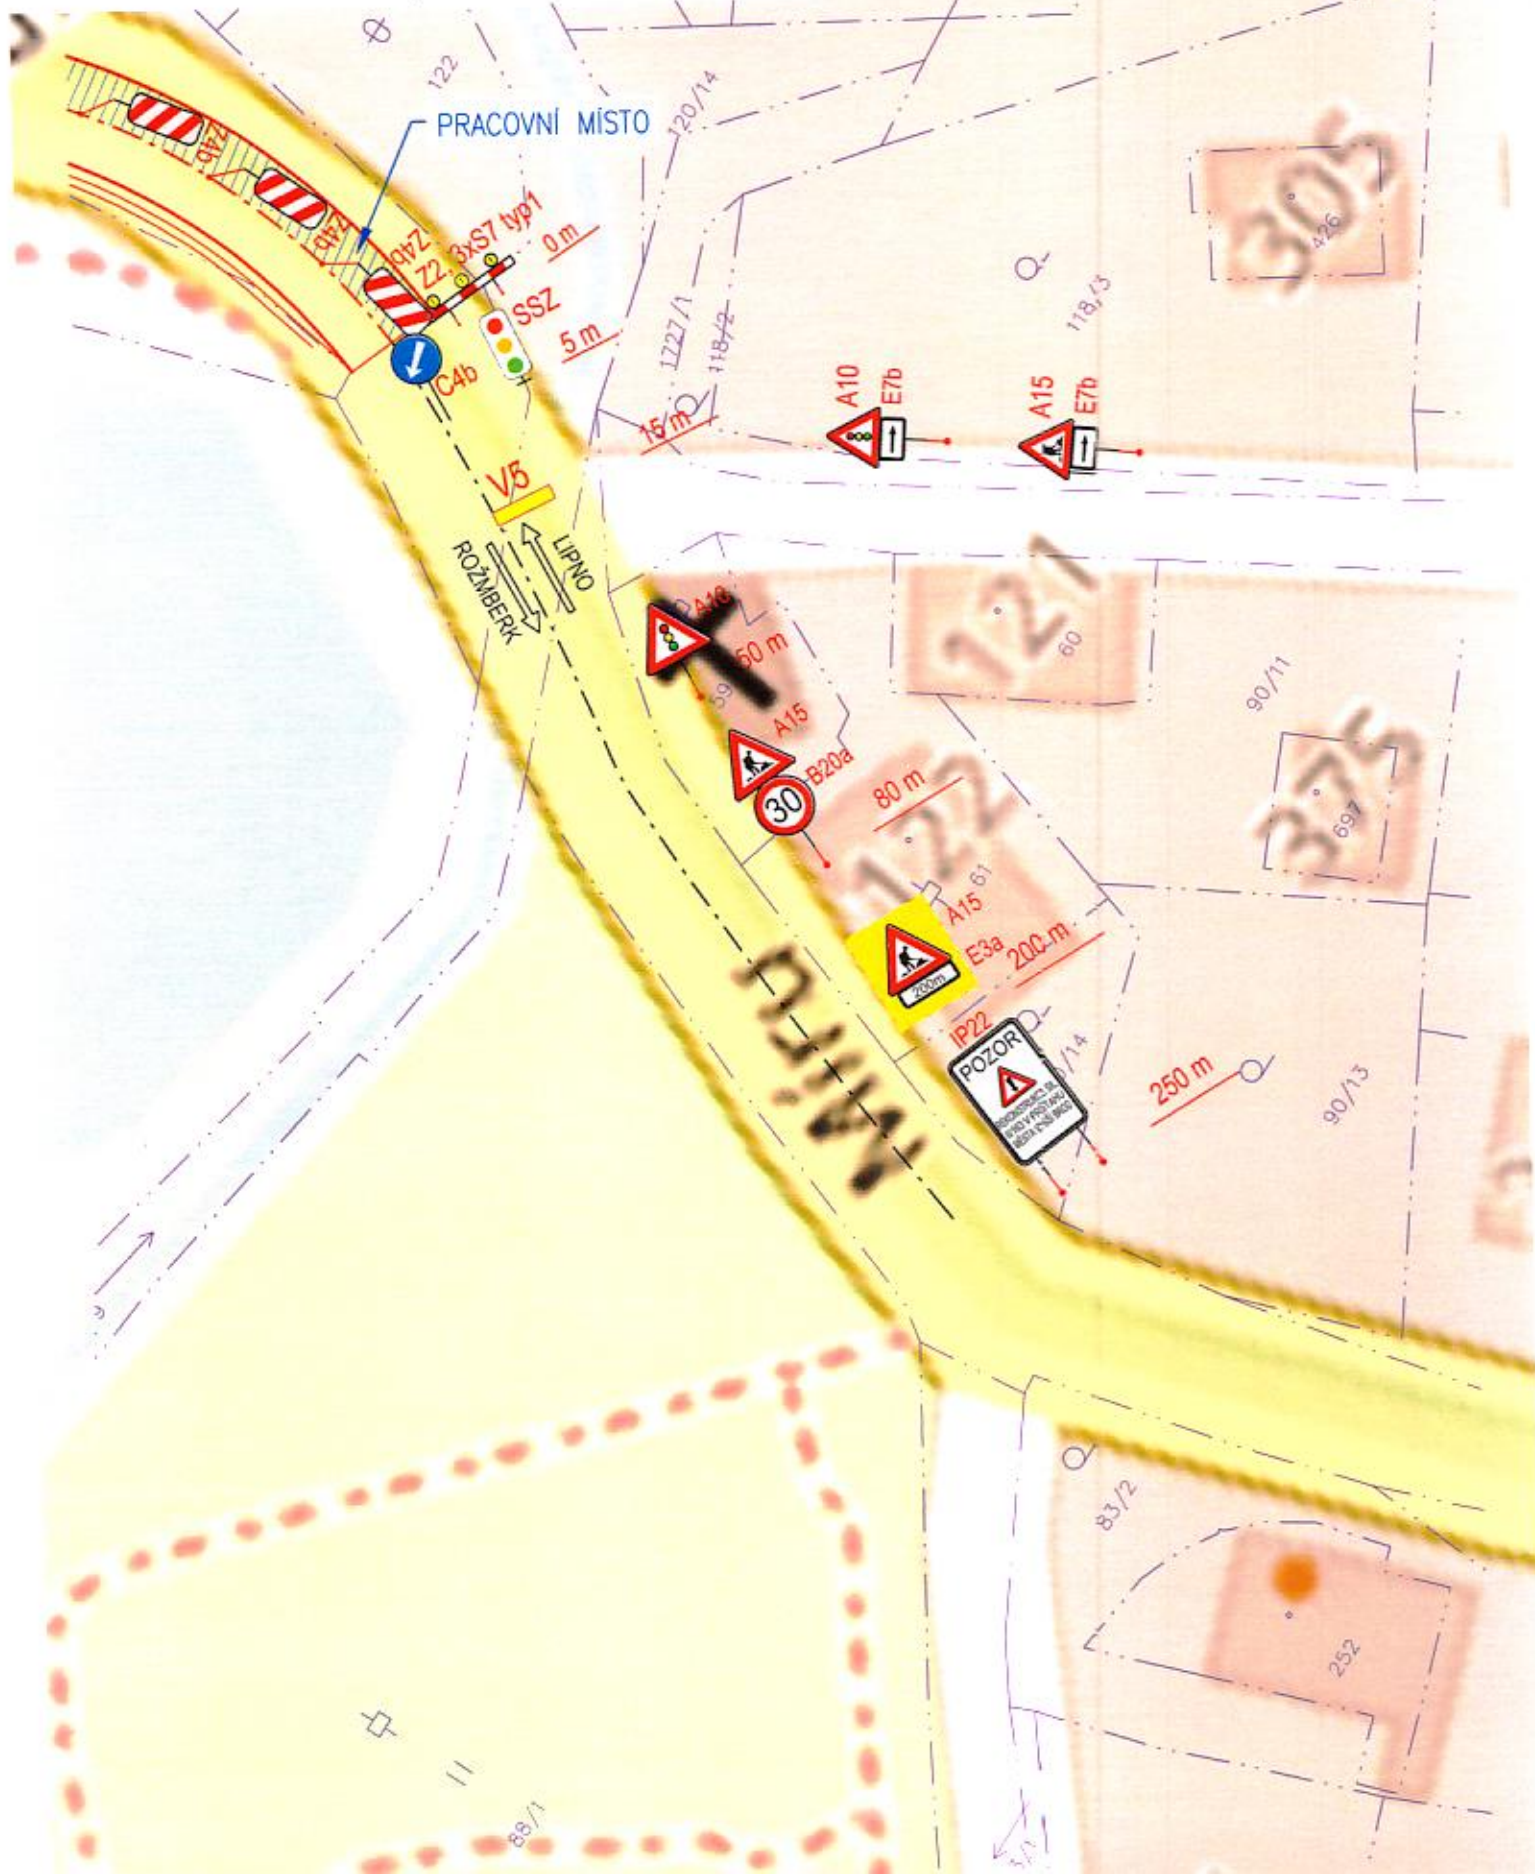


# ETAPA 2, DETAIL 1

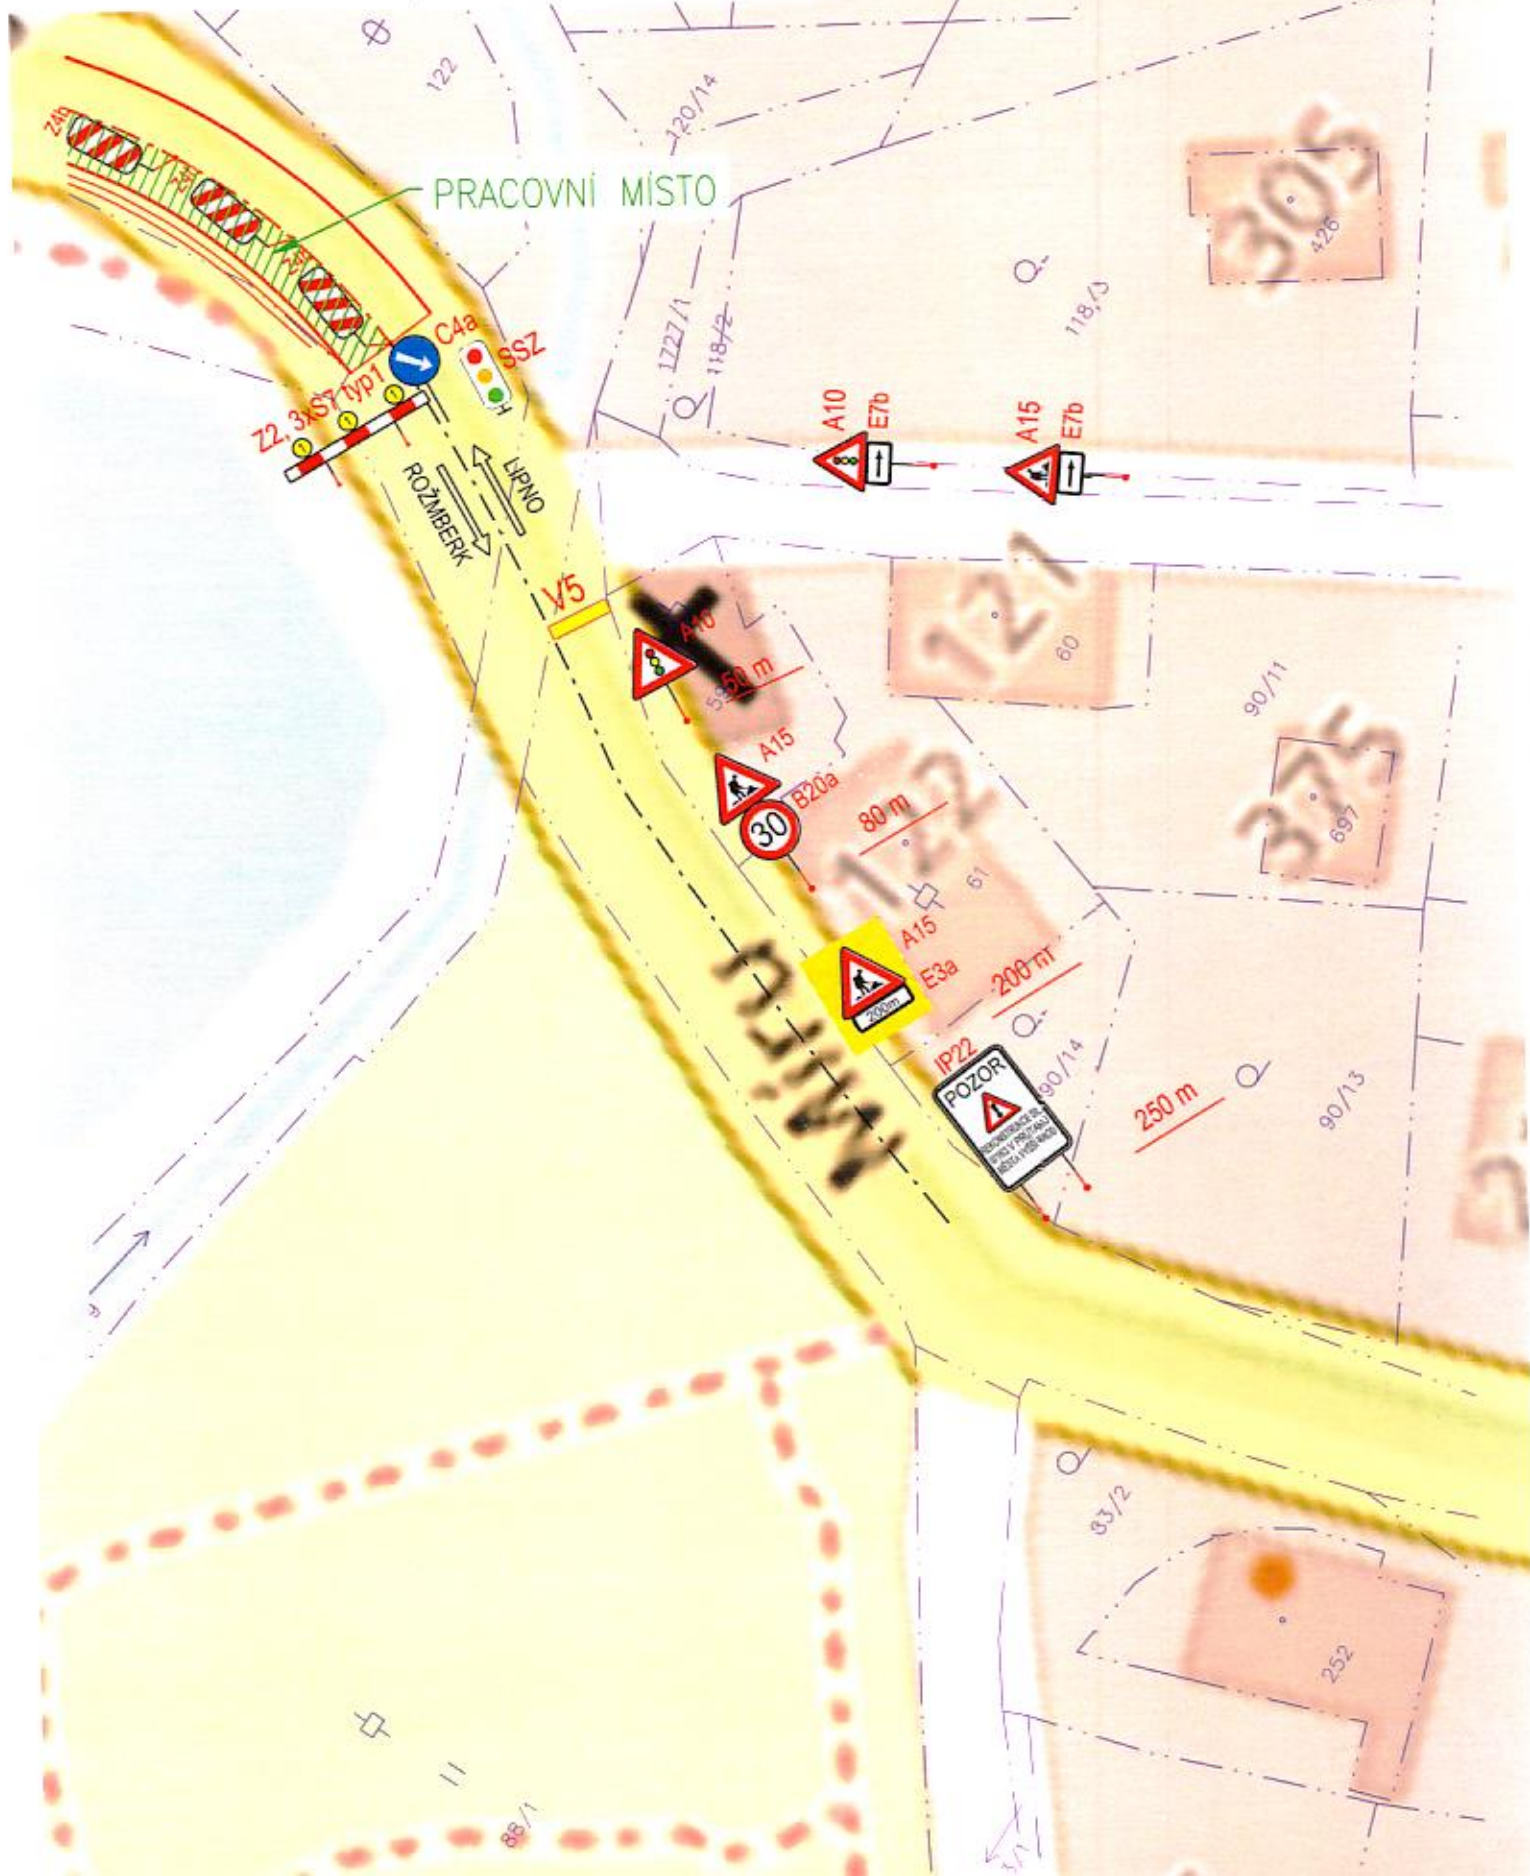

SITUACE  
ETAPA 1

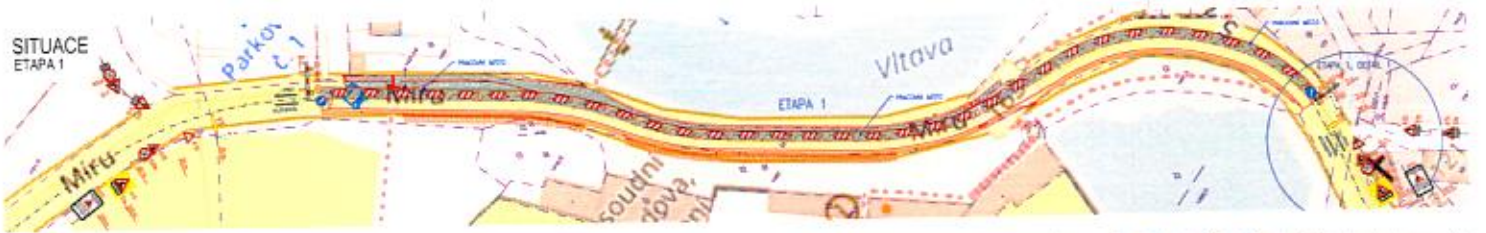

ETAPA 2

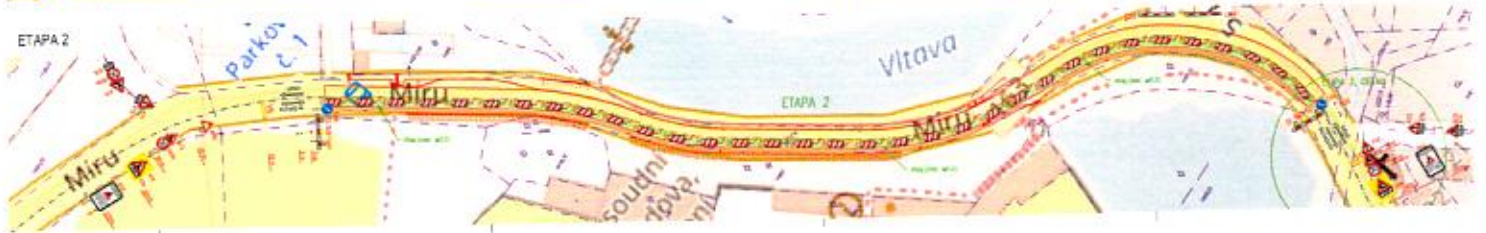

# SITUACE OBJÍZDNÁ TRASA - PARKOVIŠTĚ KLÁŠTER

