


**LEGENDA STÁVĚKÝCH INŽ. STŘE:**

- ST. PLYNOVOD
- VODOVODNÍ ŘÁD
- KANALIZAČNÍ ŘÁD
- KANALIZAČNÍ ŘÁD - VÝSLAK

**LEGENDA NAVRŽENÝCH INŽ. STŘE A PLOCH:**

- SNOWTUBBINGOVÉ DRÁHY

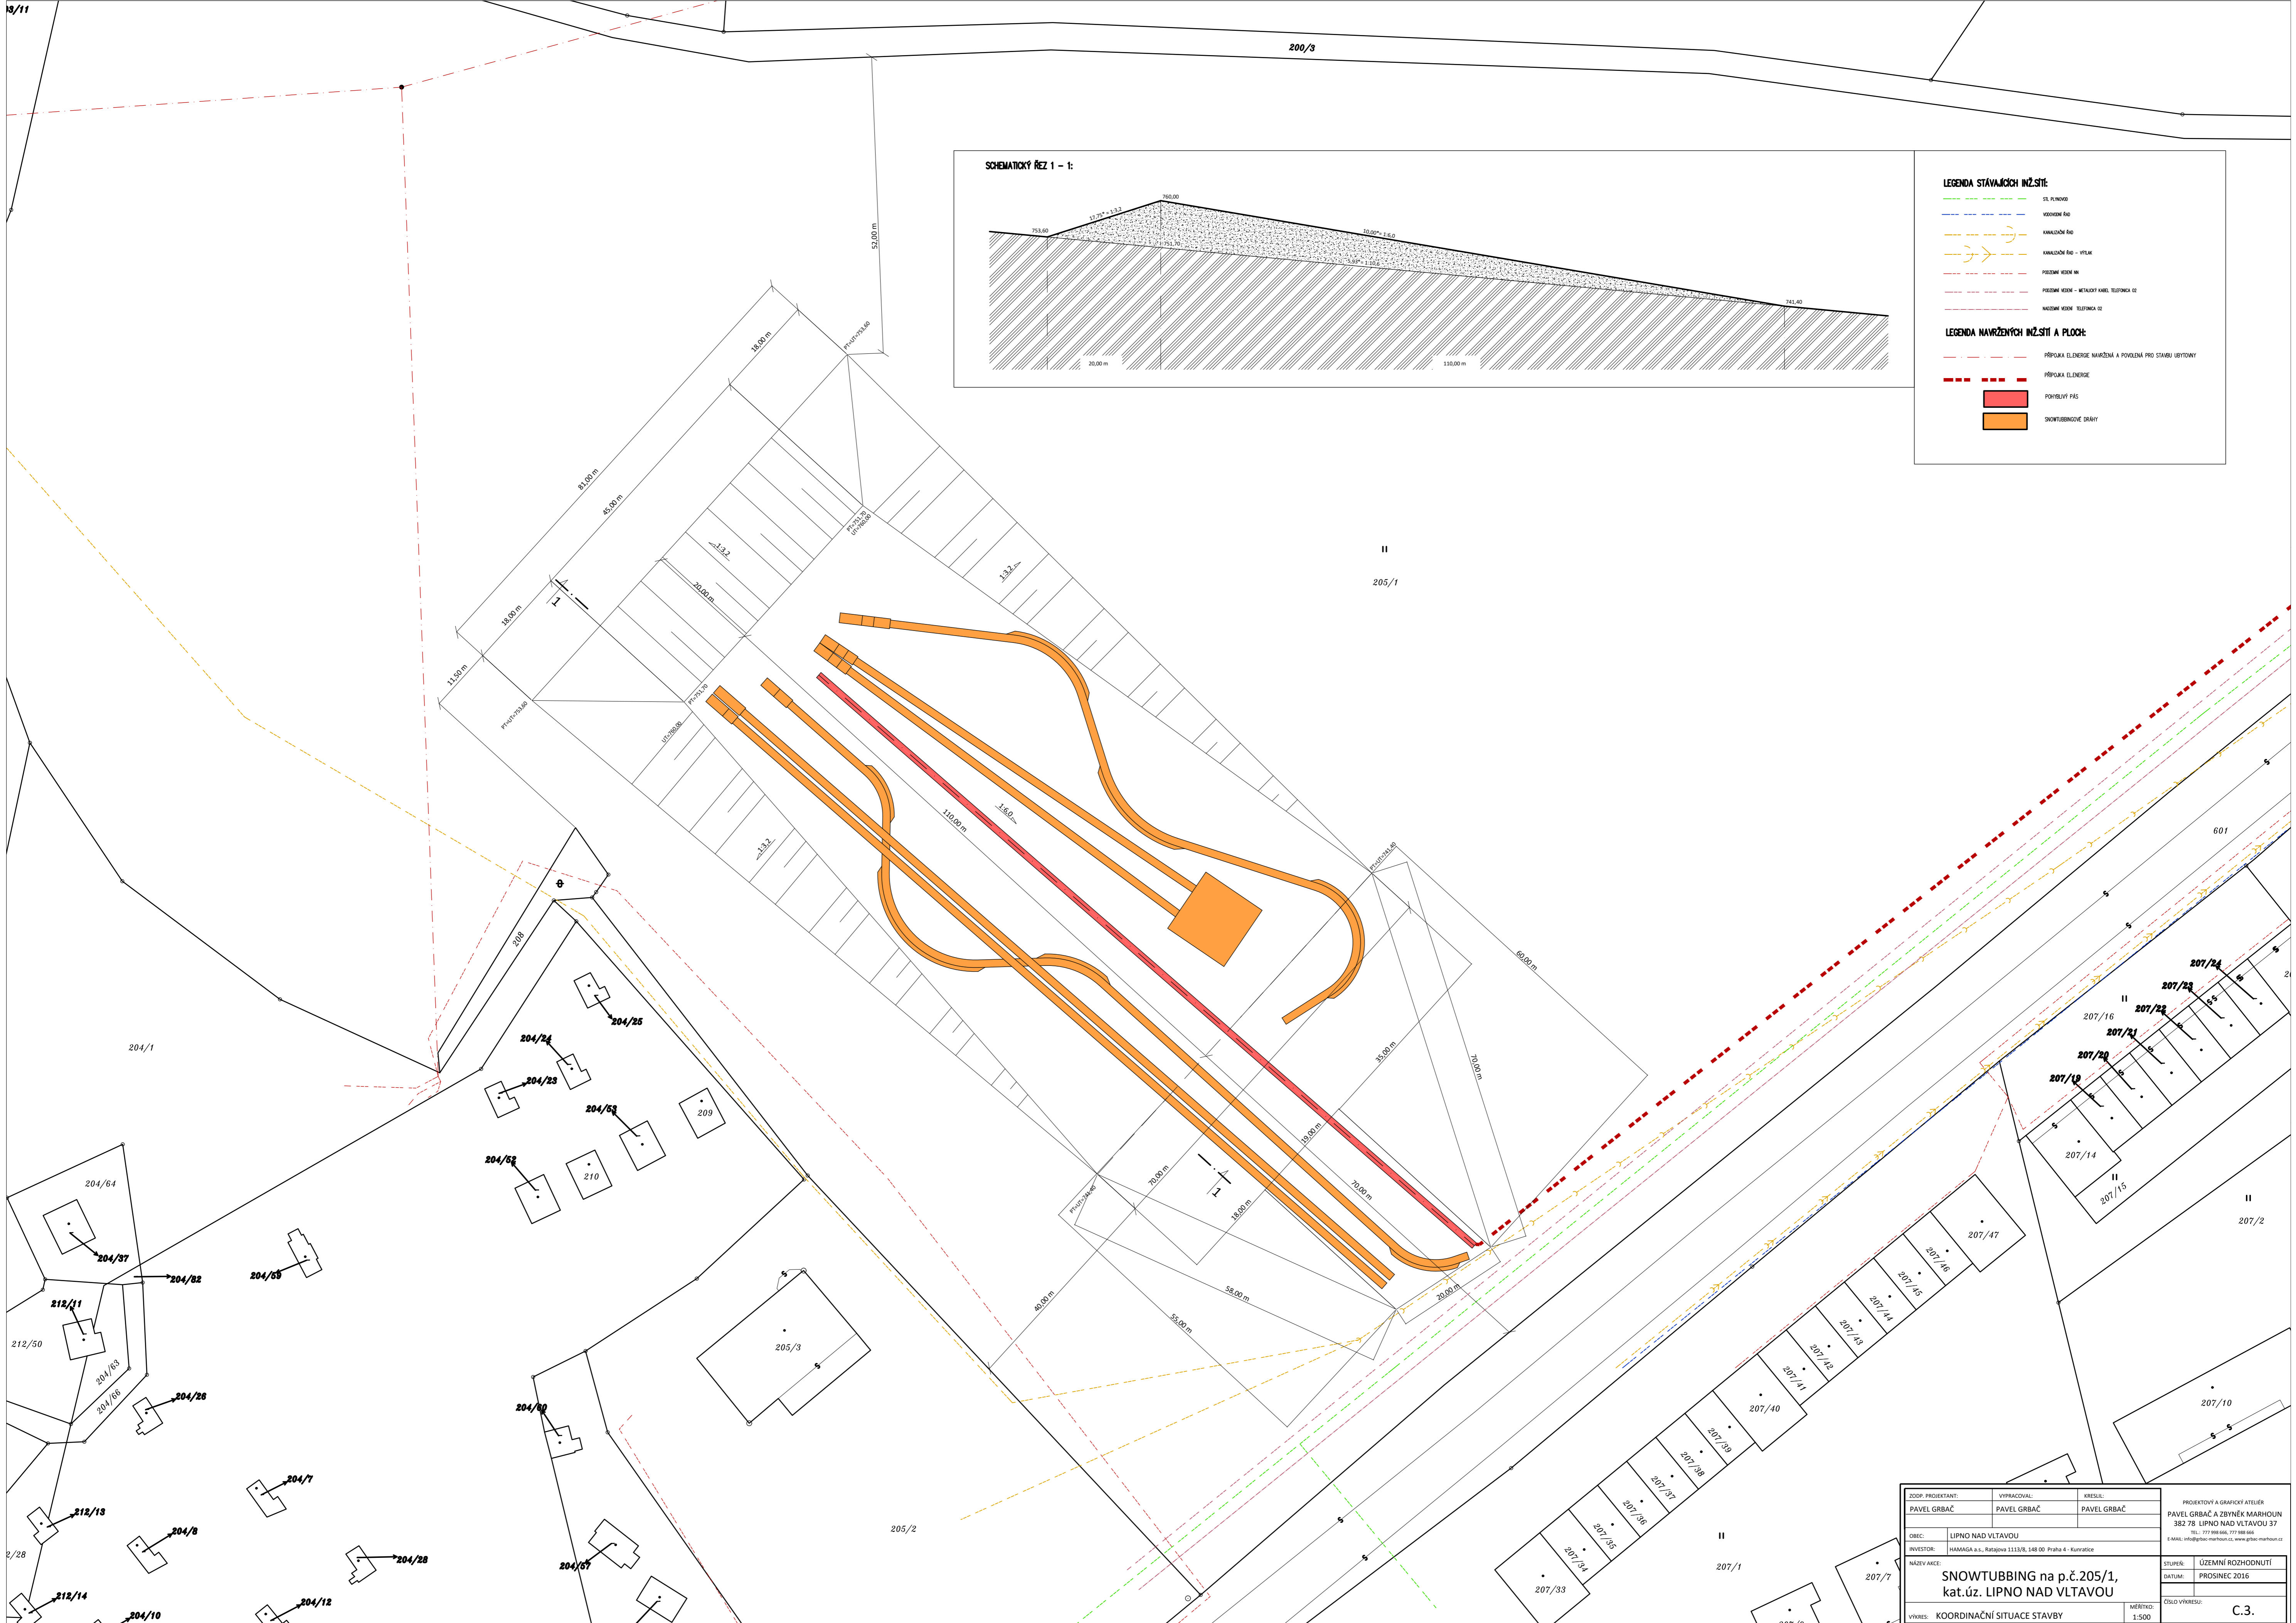

ZODP. PROJEKTANT:	VYPRACOVAL:	KRESLIL:	PROJEKTOVÝ A GRAFICKÝ ATÉLIER
NAZEV AKCE:	SNOWTUBBING na p.č. 205/1, kat.ú. LIPNO NAD VLTAVOU	STUPĚŇ:	ÚZEMNÍ ROZHODNUTÍ
		DATUM:	PROSINEC 2016
VÝKRES:	KOORDINAČNÍ SITUACE STAVBY	MĚŘÍTKO:	ČÍSLO VÝKRESU: C.3.
			1:500