VÝKRES DOPRAVNÍ A TECHNICKÉ INFRASTRUKTURY - JIH

1 : 5 000

ÚZEMNÍ PLÁN VYŠŠÍ BROD

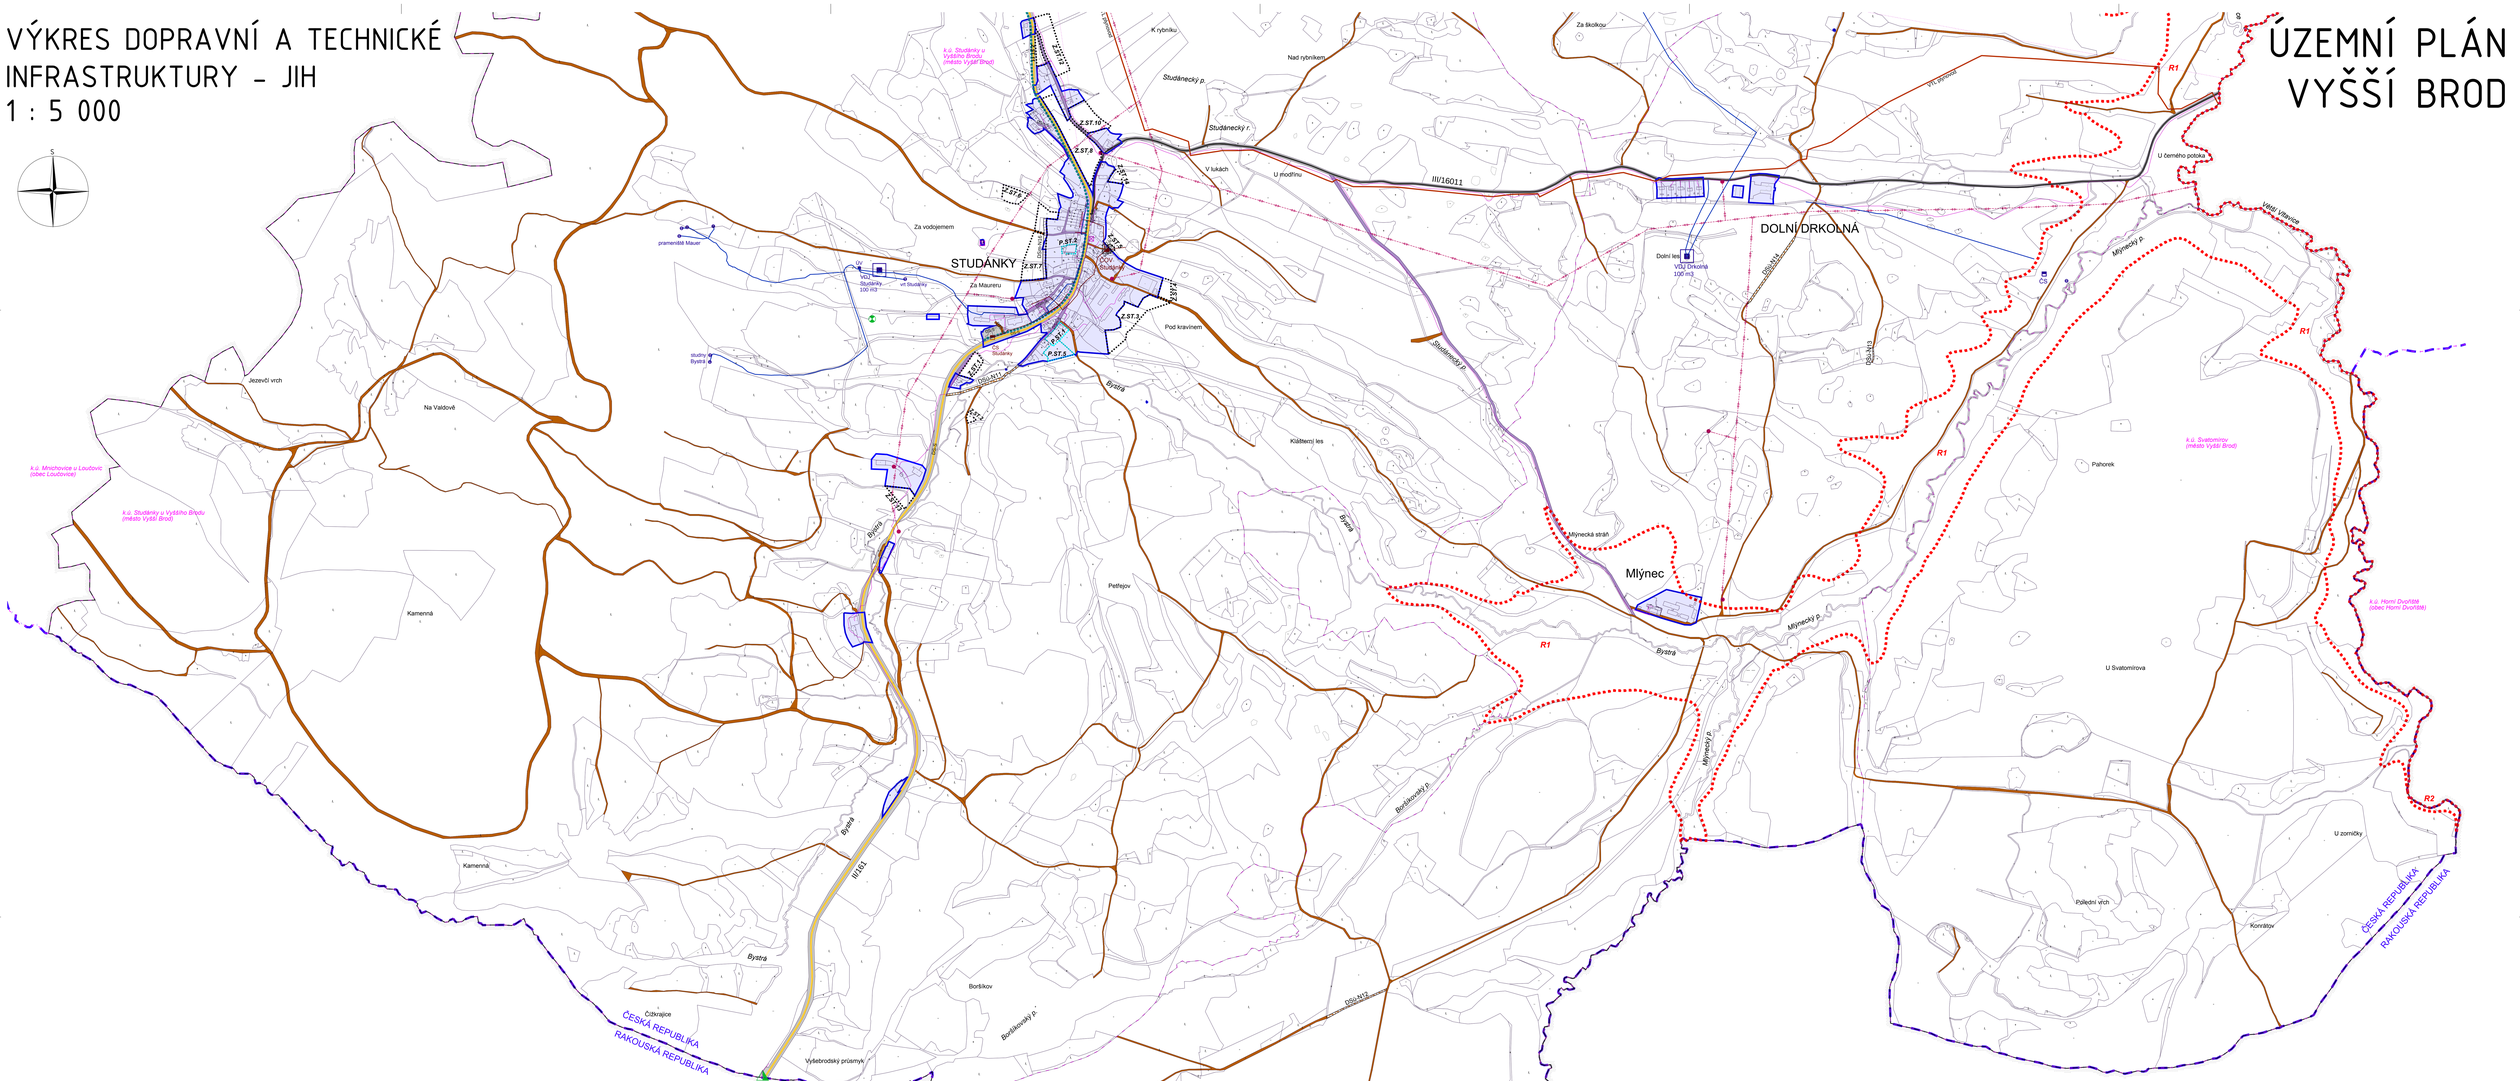

Dopravní infrastruktura

stav	návrh	
DS-S		PLOCHY DOPRAVNÍ INFRASTRUKTURY silniční
DSm-S	DSm-N	PLOCHY DOPRAVNÍ INFRASTRUKTURY místní komunikace
DSú-S	DSú-N	PLOCHY DOPRAVNÍ INFRASTRUKTURY účelové komunikace
		trasa cyklostezky
		silnice II. třídy
		silnice III. třídy
		hraniční přechod

Technická infrastruktura

stav	návrh	
TI-S	TI-N	PLOCHY TECHNICKÉ INFRASTRUKTURY
		vedení VN 22 kV
		trafostanice
		VTL plynovod
		radiorelelová trasa
		komunikační vedení
		komunikační zařízení
		kanalizace
	ČOV	čistírna odpadních vod
	ČS	čerpací stanice odpadních vod
		vodovod
	VDJ	vodojem
	ČS	čerpací stanice vodovodu
	ÚV	úpravna vody
		zdroj pitné vody (vrt, studna, prameniště)
		objekt pro obranu státu

LEGENDA

- hranice řešeného území
- státní hranice
- hranice katastrálního území
- hranice KN parcel
- zastavěné území vymezené ke dni 1. 1. 2017
- Z.ST.9 — zastavitelné plochy, označení plochy
- P.ST.1 — plochy přestavby, označení plochy
- R1 — plochy územní rezervy, označení plochy

ZÁZNAM O ÚČINNOSTI	
Správní orgán vydávající územní plán:	Zastupitelstvo města Vyšší Brod
Datum nabytí účinnosti:	
Oprávněná úřední osoba pořizovatele: Ing. Milan Záveský, starosta města	Osoba zajišťující splnění kvalifikačních požadavků dle zák. č. 24 stavebního zákona: Ing. arch. Radek Bubík
Podpis:	Podpis:
Otisk úředního razítka:	Otisk úředního razítka:

N4a

PARÉ	ÚZEMNÍ PLÁN VYŠŠÍ BROD	
	VÝKRES DOPRAVNÍ A TECHNICKÉ INFRASTRUKTURY - JIH	
	Pořizovatel	Městský úřad Vyšší Brod
	Schvalující orgán	Zastupitelstvo města Vyšší Brod
	Zpracovatel	Atelier M.A.A.T., s. r. o.
	Zodpov. projektant	Ing. arch. Martin Jirovský, Ph.D. (ČKA 03 3H
	Datum: Březen 2018	Fáze: Návrh pro veřejné M 1 : 5 000