



ETAPA 5

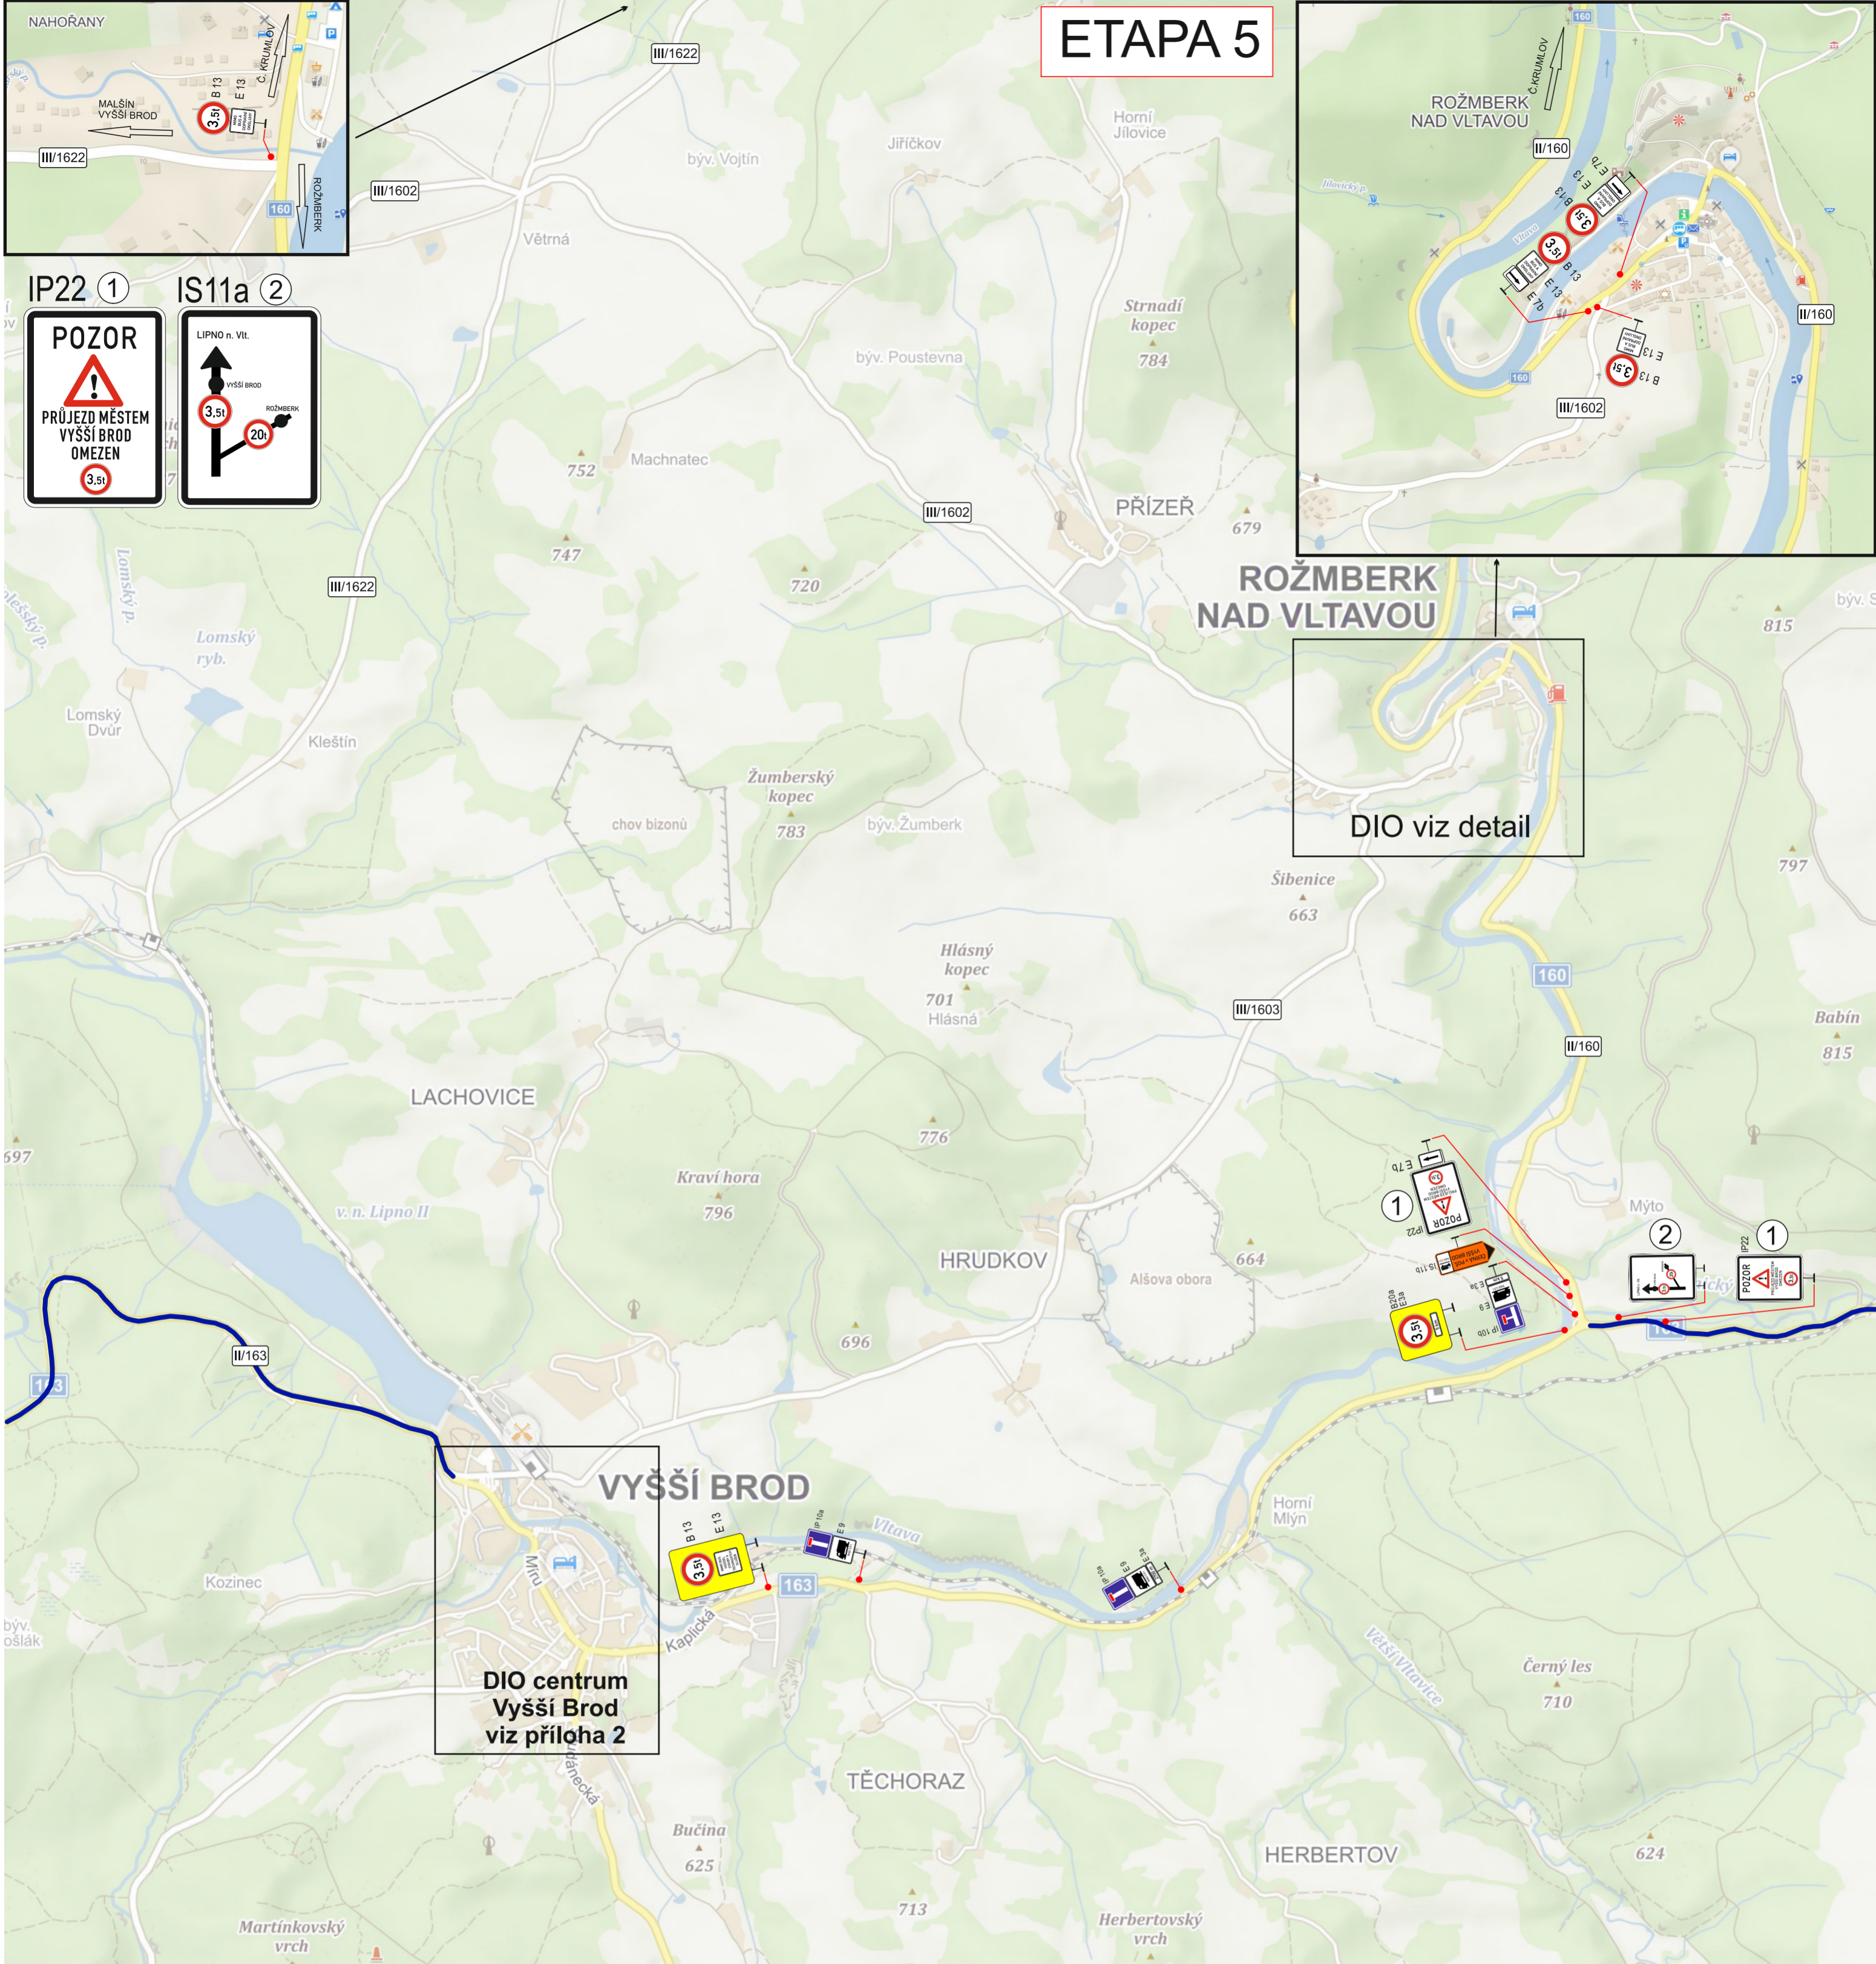

DIO centrum Vyšší Brod viz příloha 2

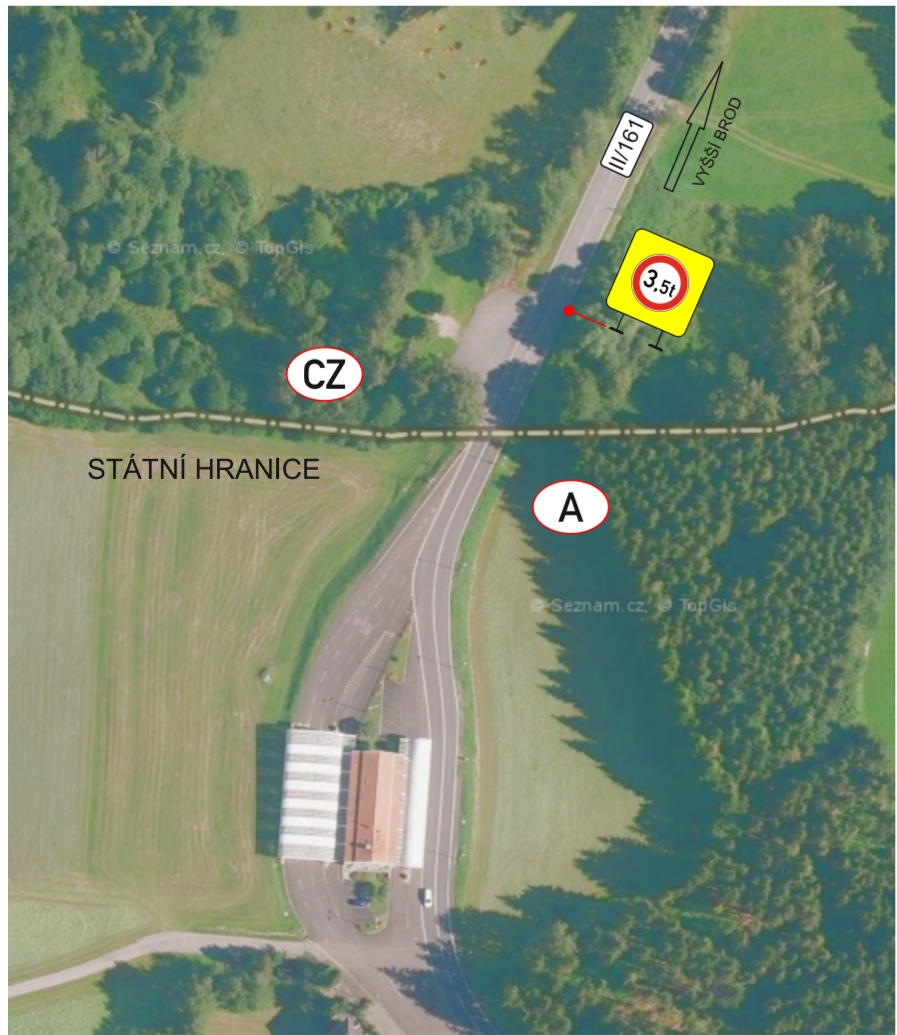

Dopravně inženýrské opatření	
Rekonstrukce silnice II/161 a II/163 v průtahu města Vyšší Brod	
Zadavatel: STRABAG a.s. p. Ladislav Honner tel: 602 157 631	Dne:
Zpracoval: Jiří Kubeš	Poznámka: situace DIO etapa 5 příloha 1
Email: info@signistav.cz	
Telefon: 602 403 383	

