


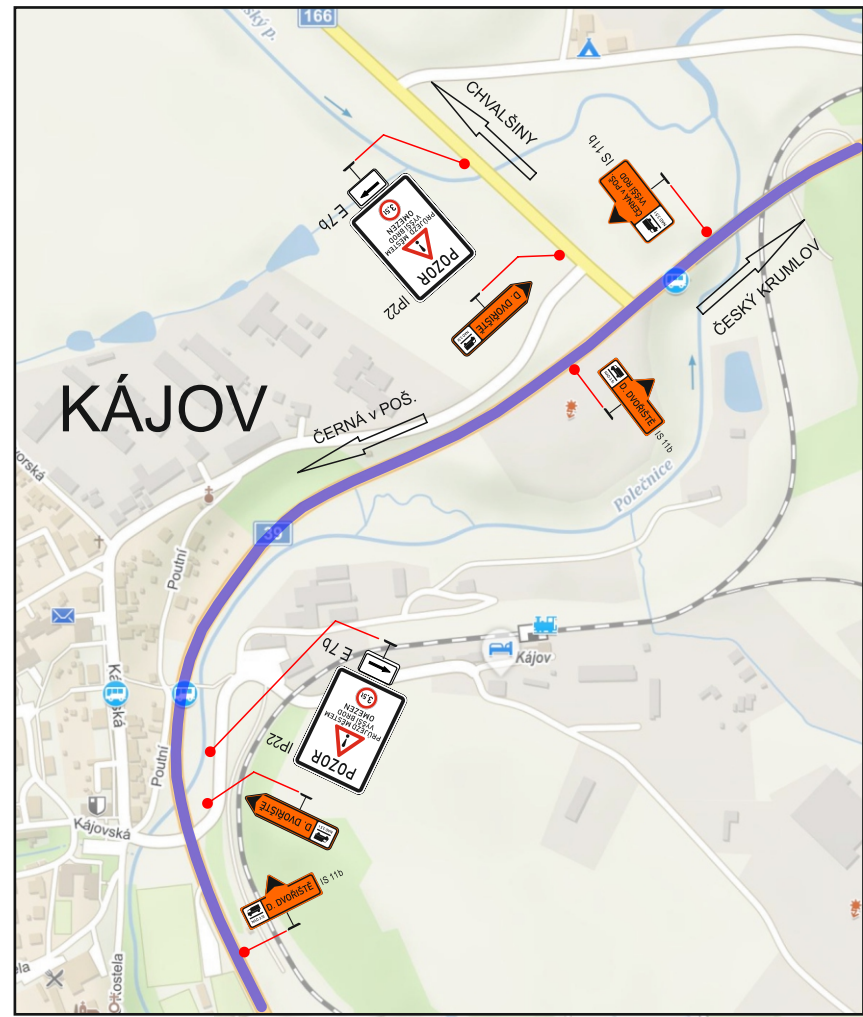
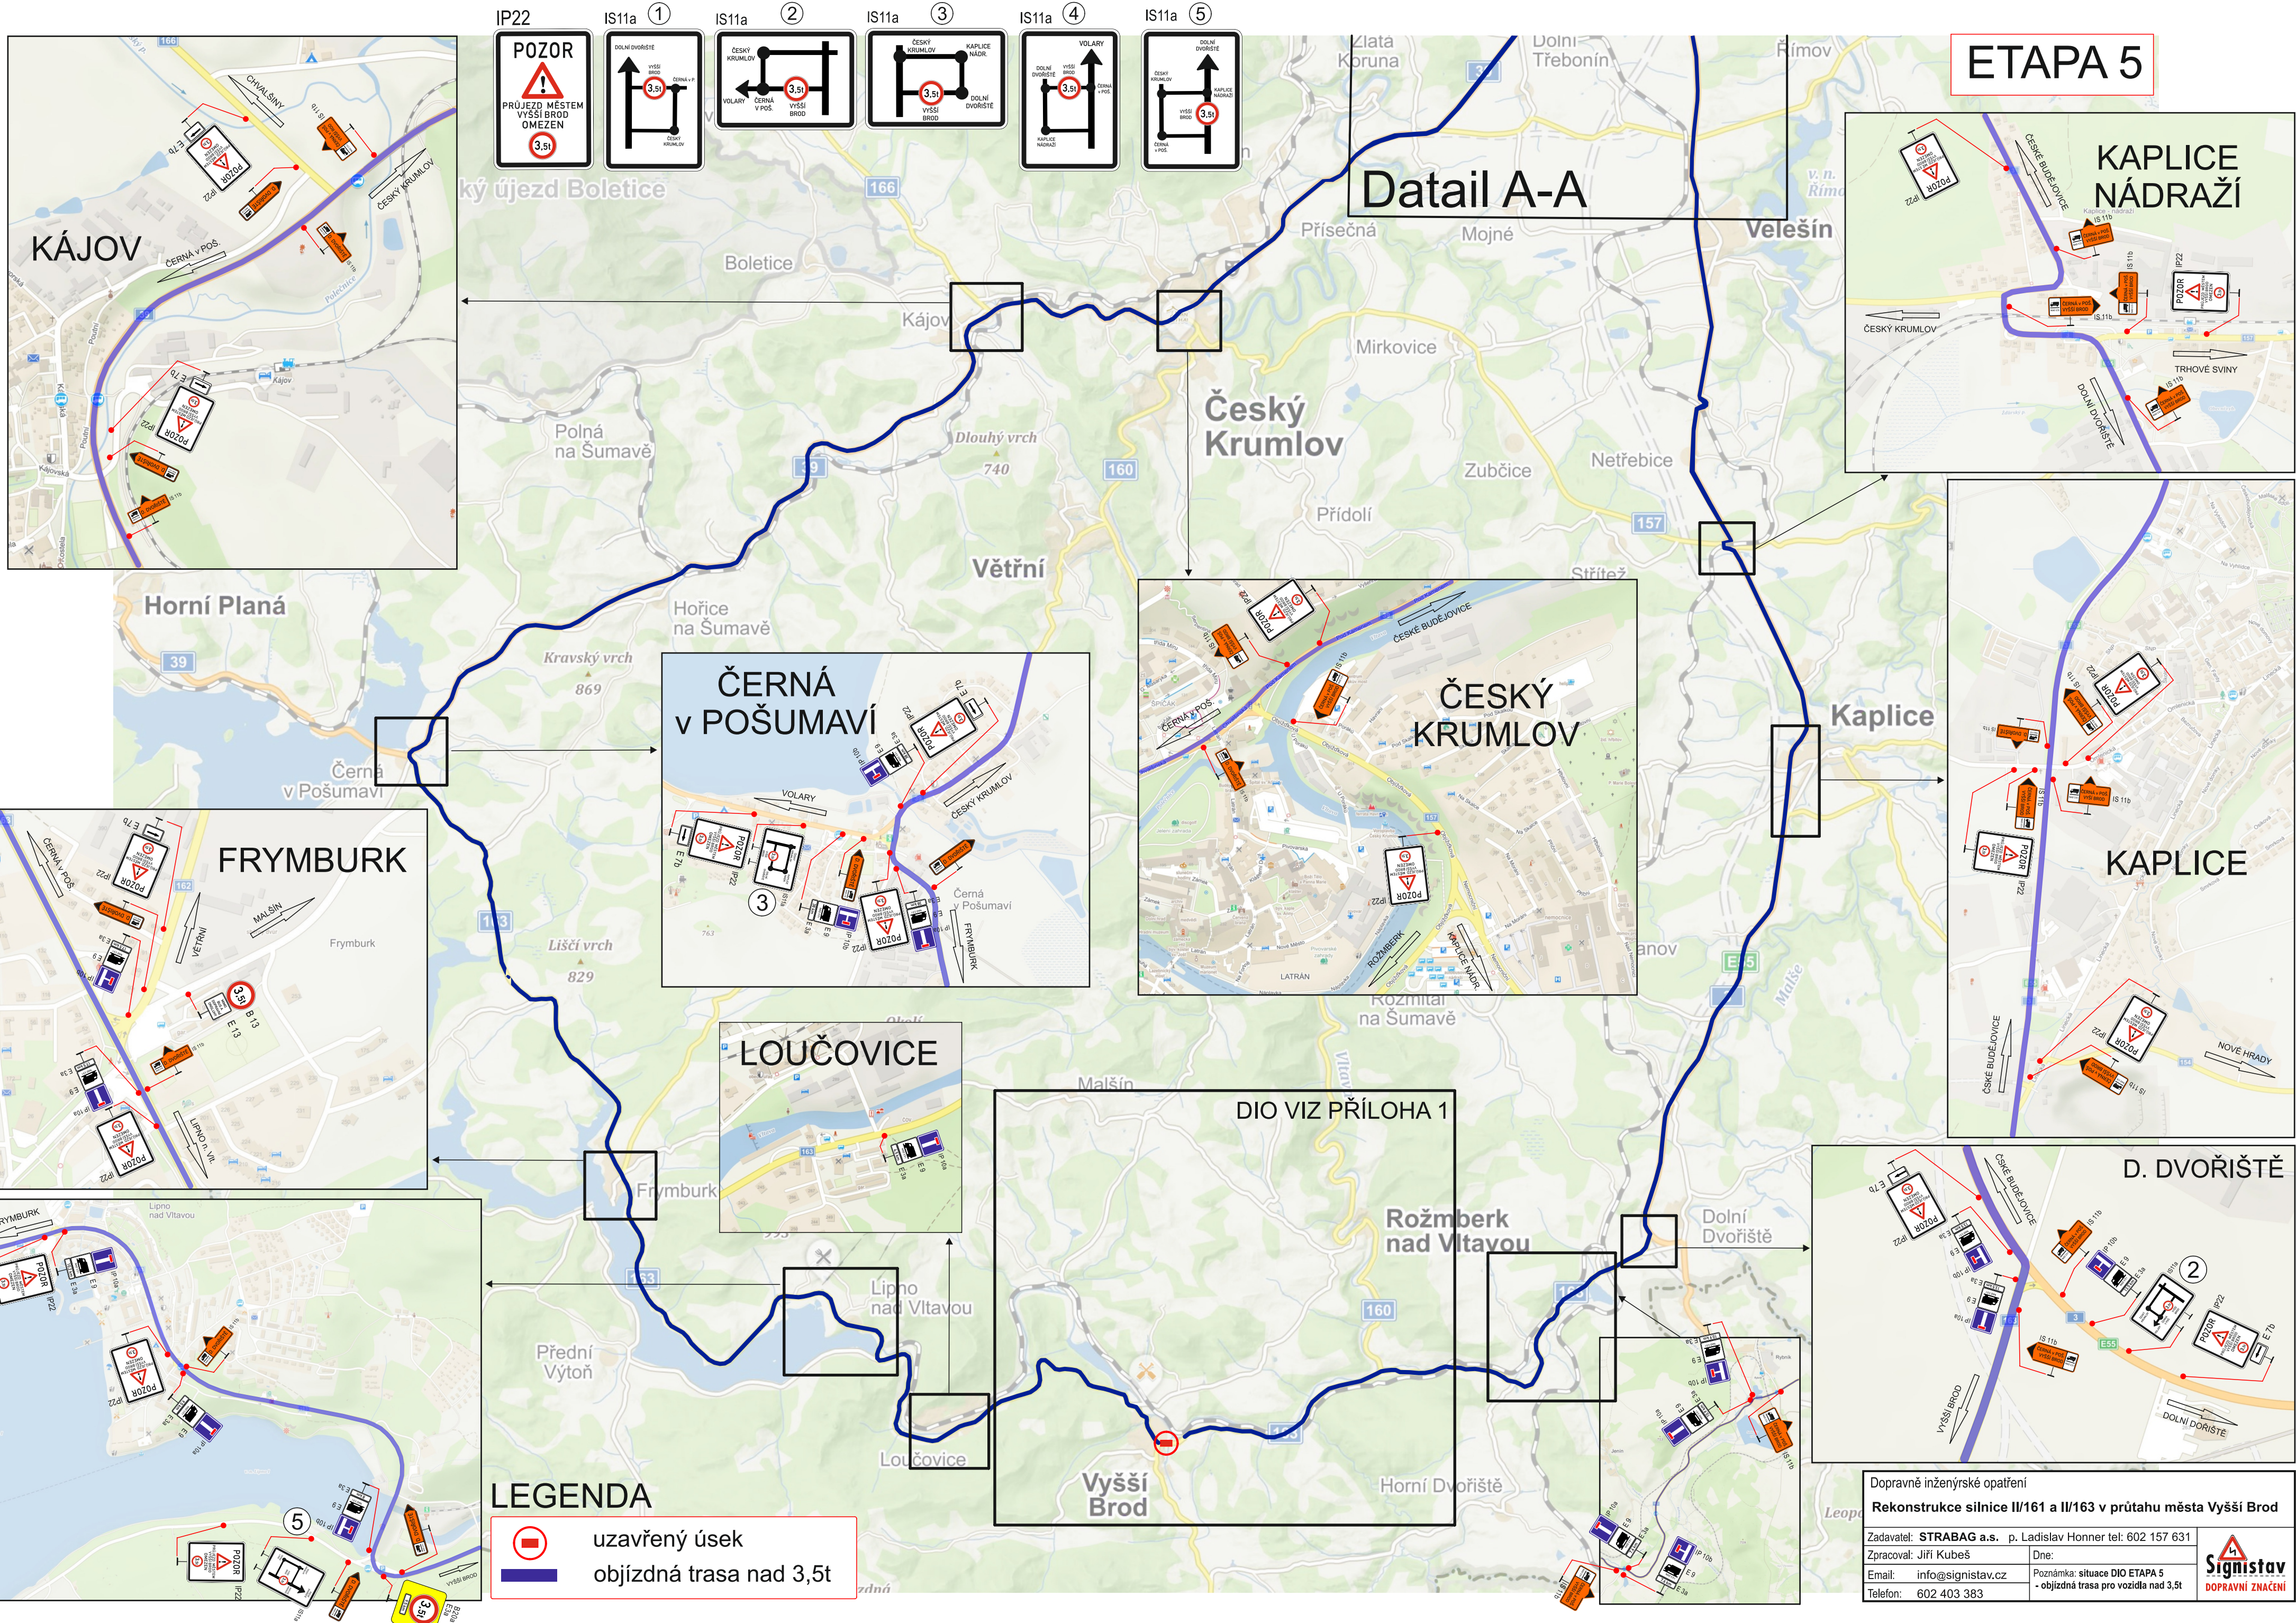
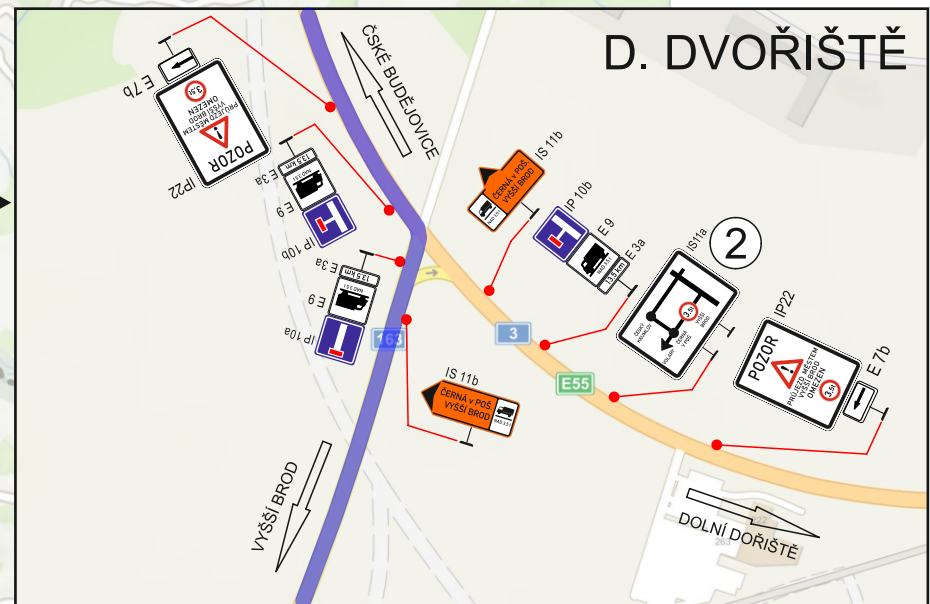
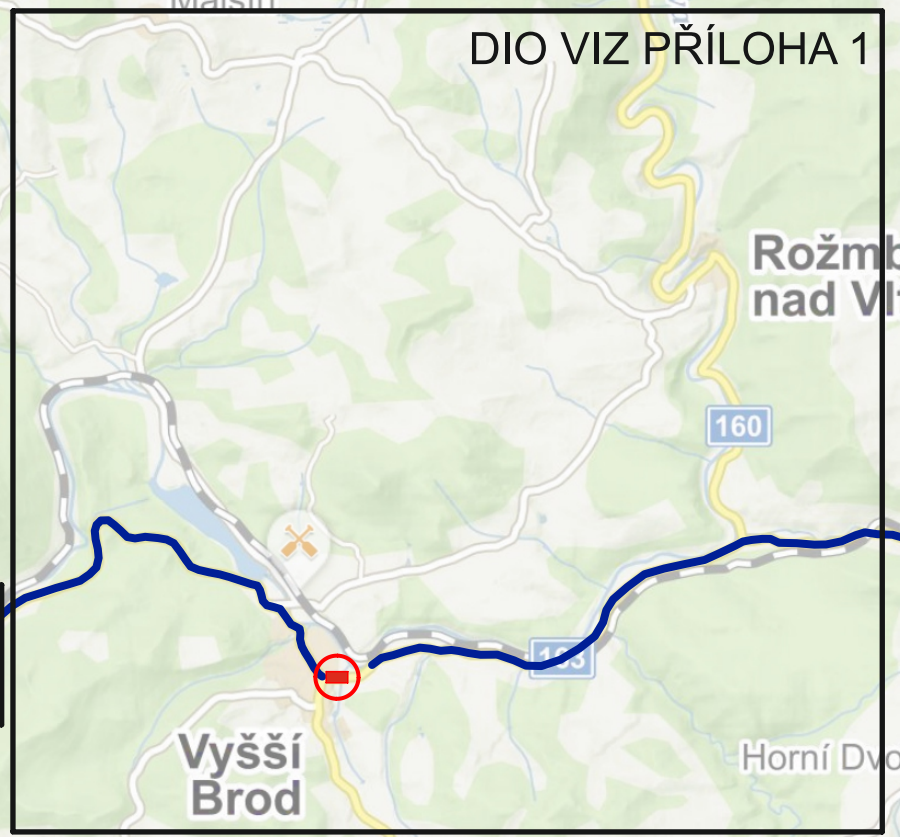
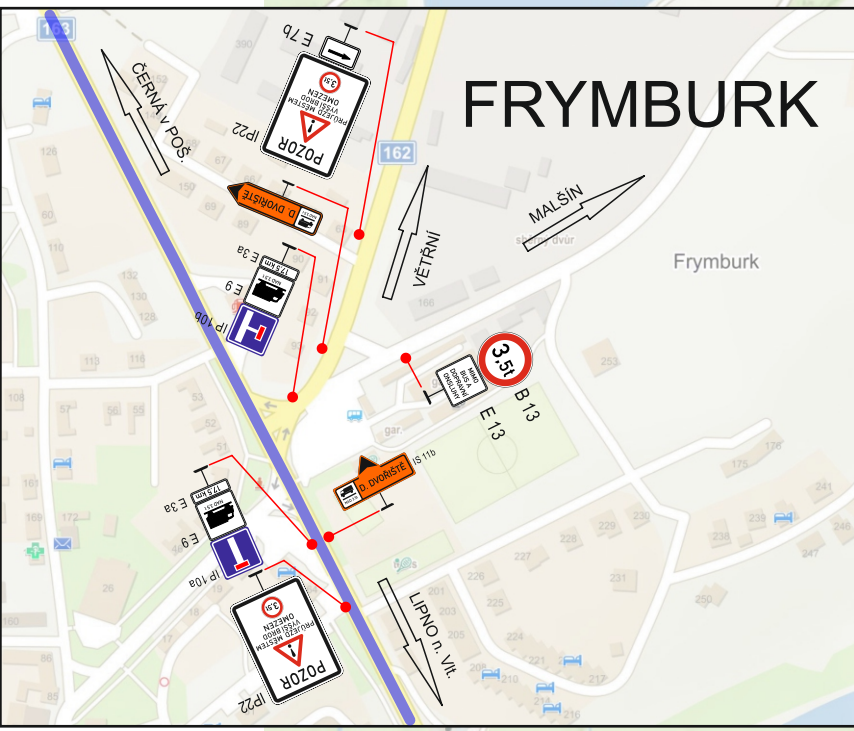


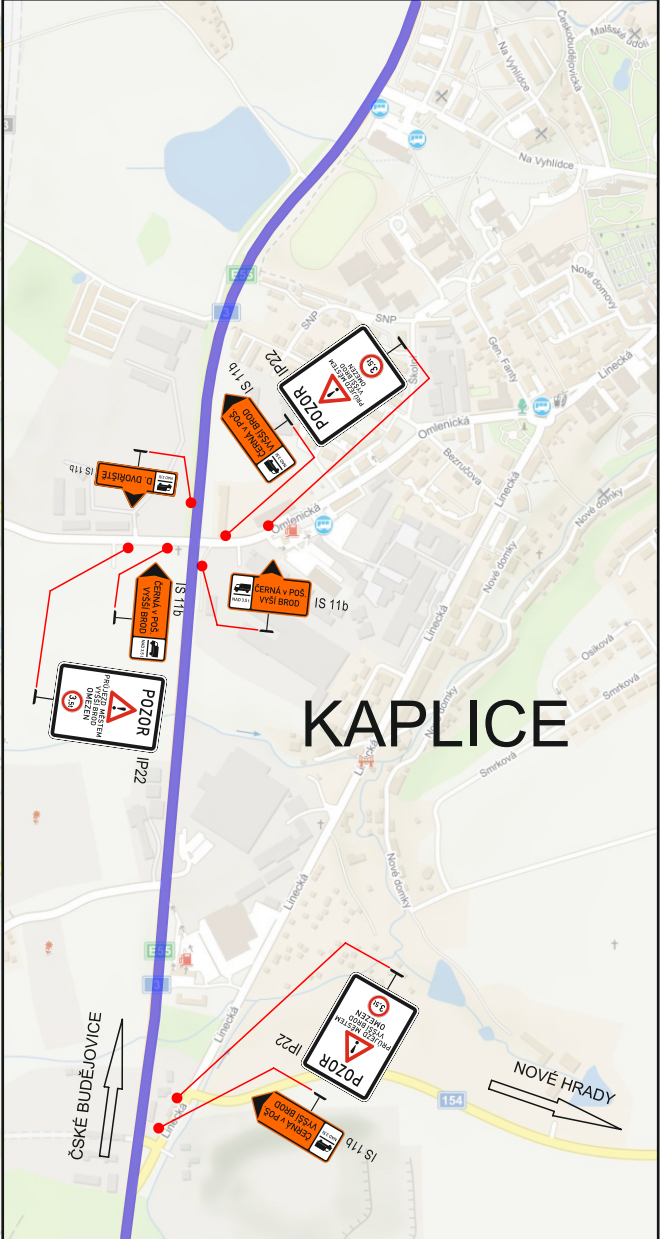

ETAPA 5

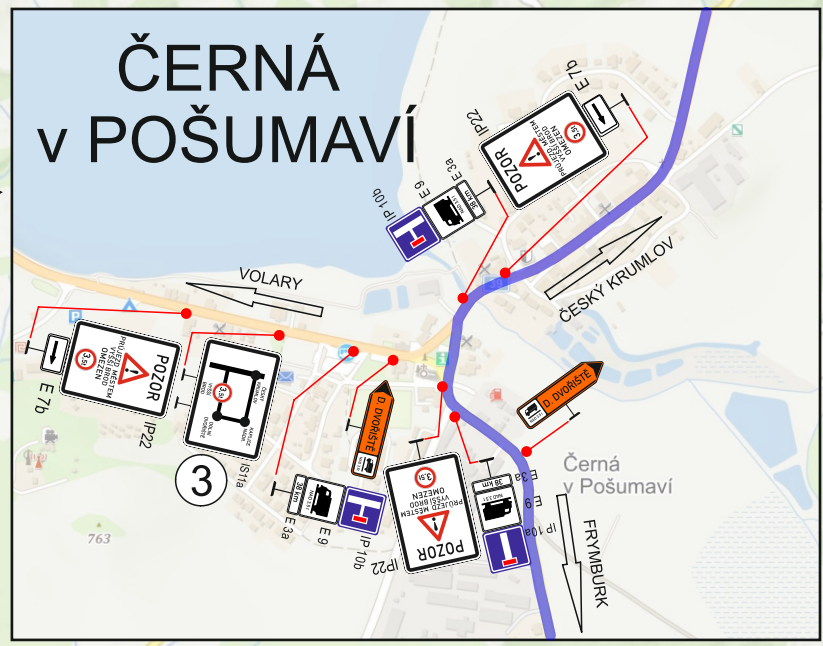

Detail A-A

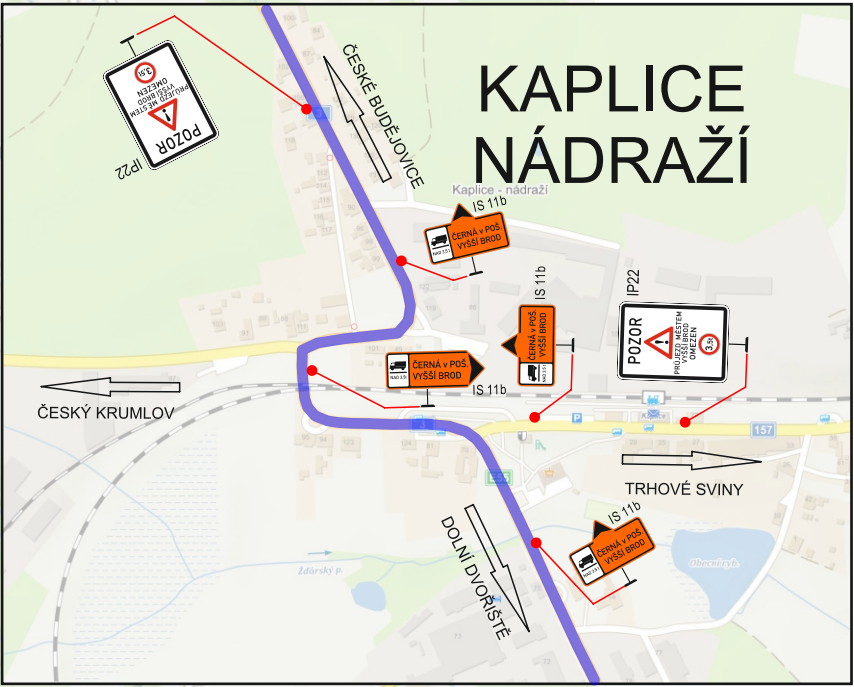

LEGENDA

-  uzavřený úsek
-  objízdná trasa nad 3,5t

Dopravně inženýrské opatření
Rekonstrukce silnice III/161 a II/163 v průtahu města Vyšší Brod
 Zadavatel: STRABAG a.s. p. Ladislav Honner tel: 602 157 631
 Zpracoval: Jiří Kubeš Dne:
 Email: info@signistav.cz Poznámka: situace DIO ETAPA 5
 Telefon: 602 403 383 - objízdná trasa pro vozidla nad 3,5t

