



VYŠŠÍ BROD

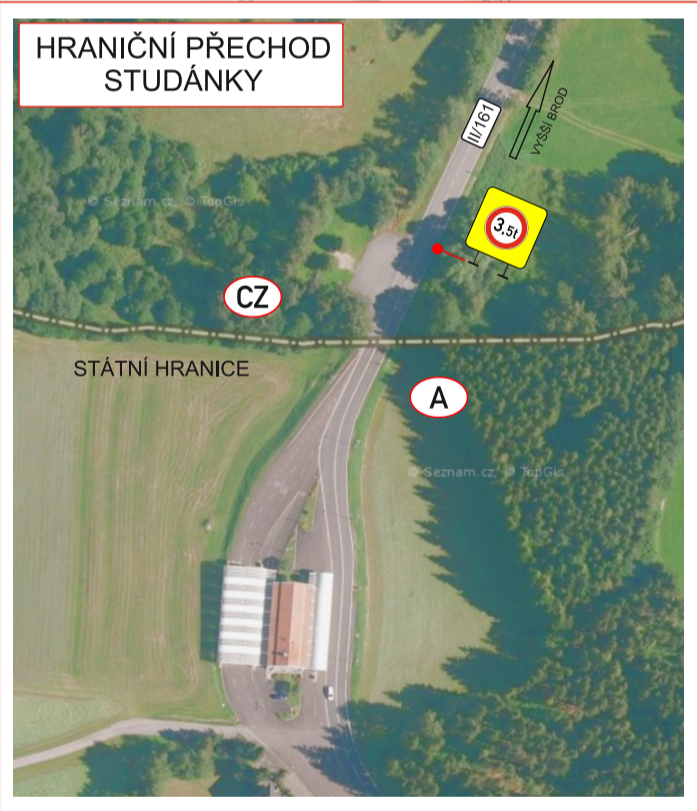

VEŠKERÉ NEROVNOSTI V ÚSEKU STAVBY BUDOU OZNAČENY DZ A7a

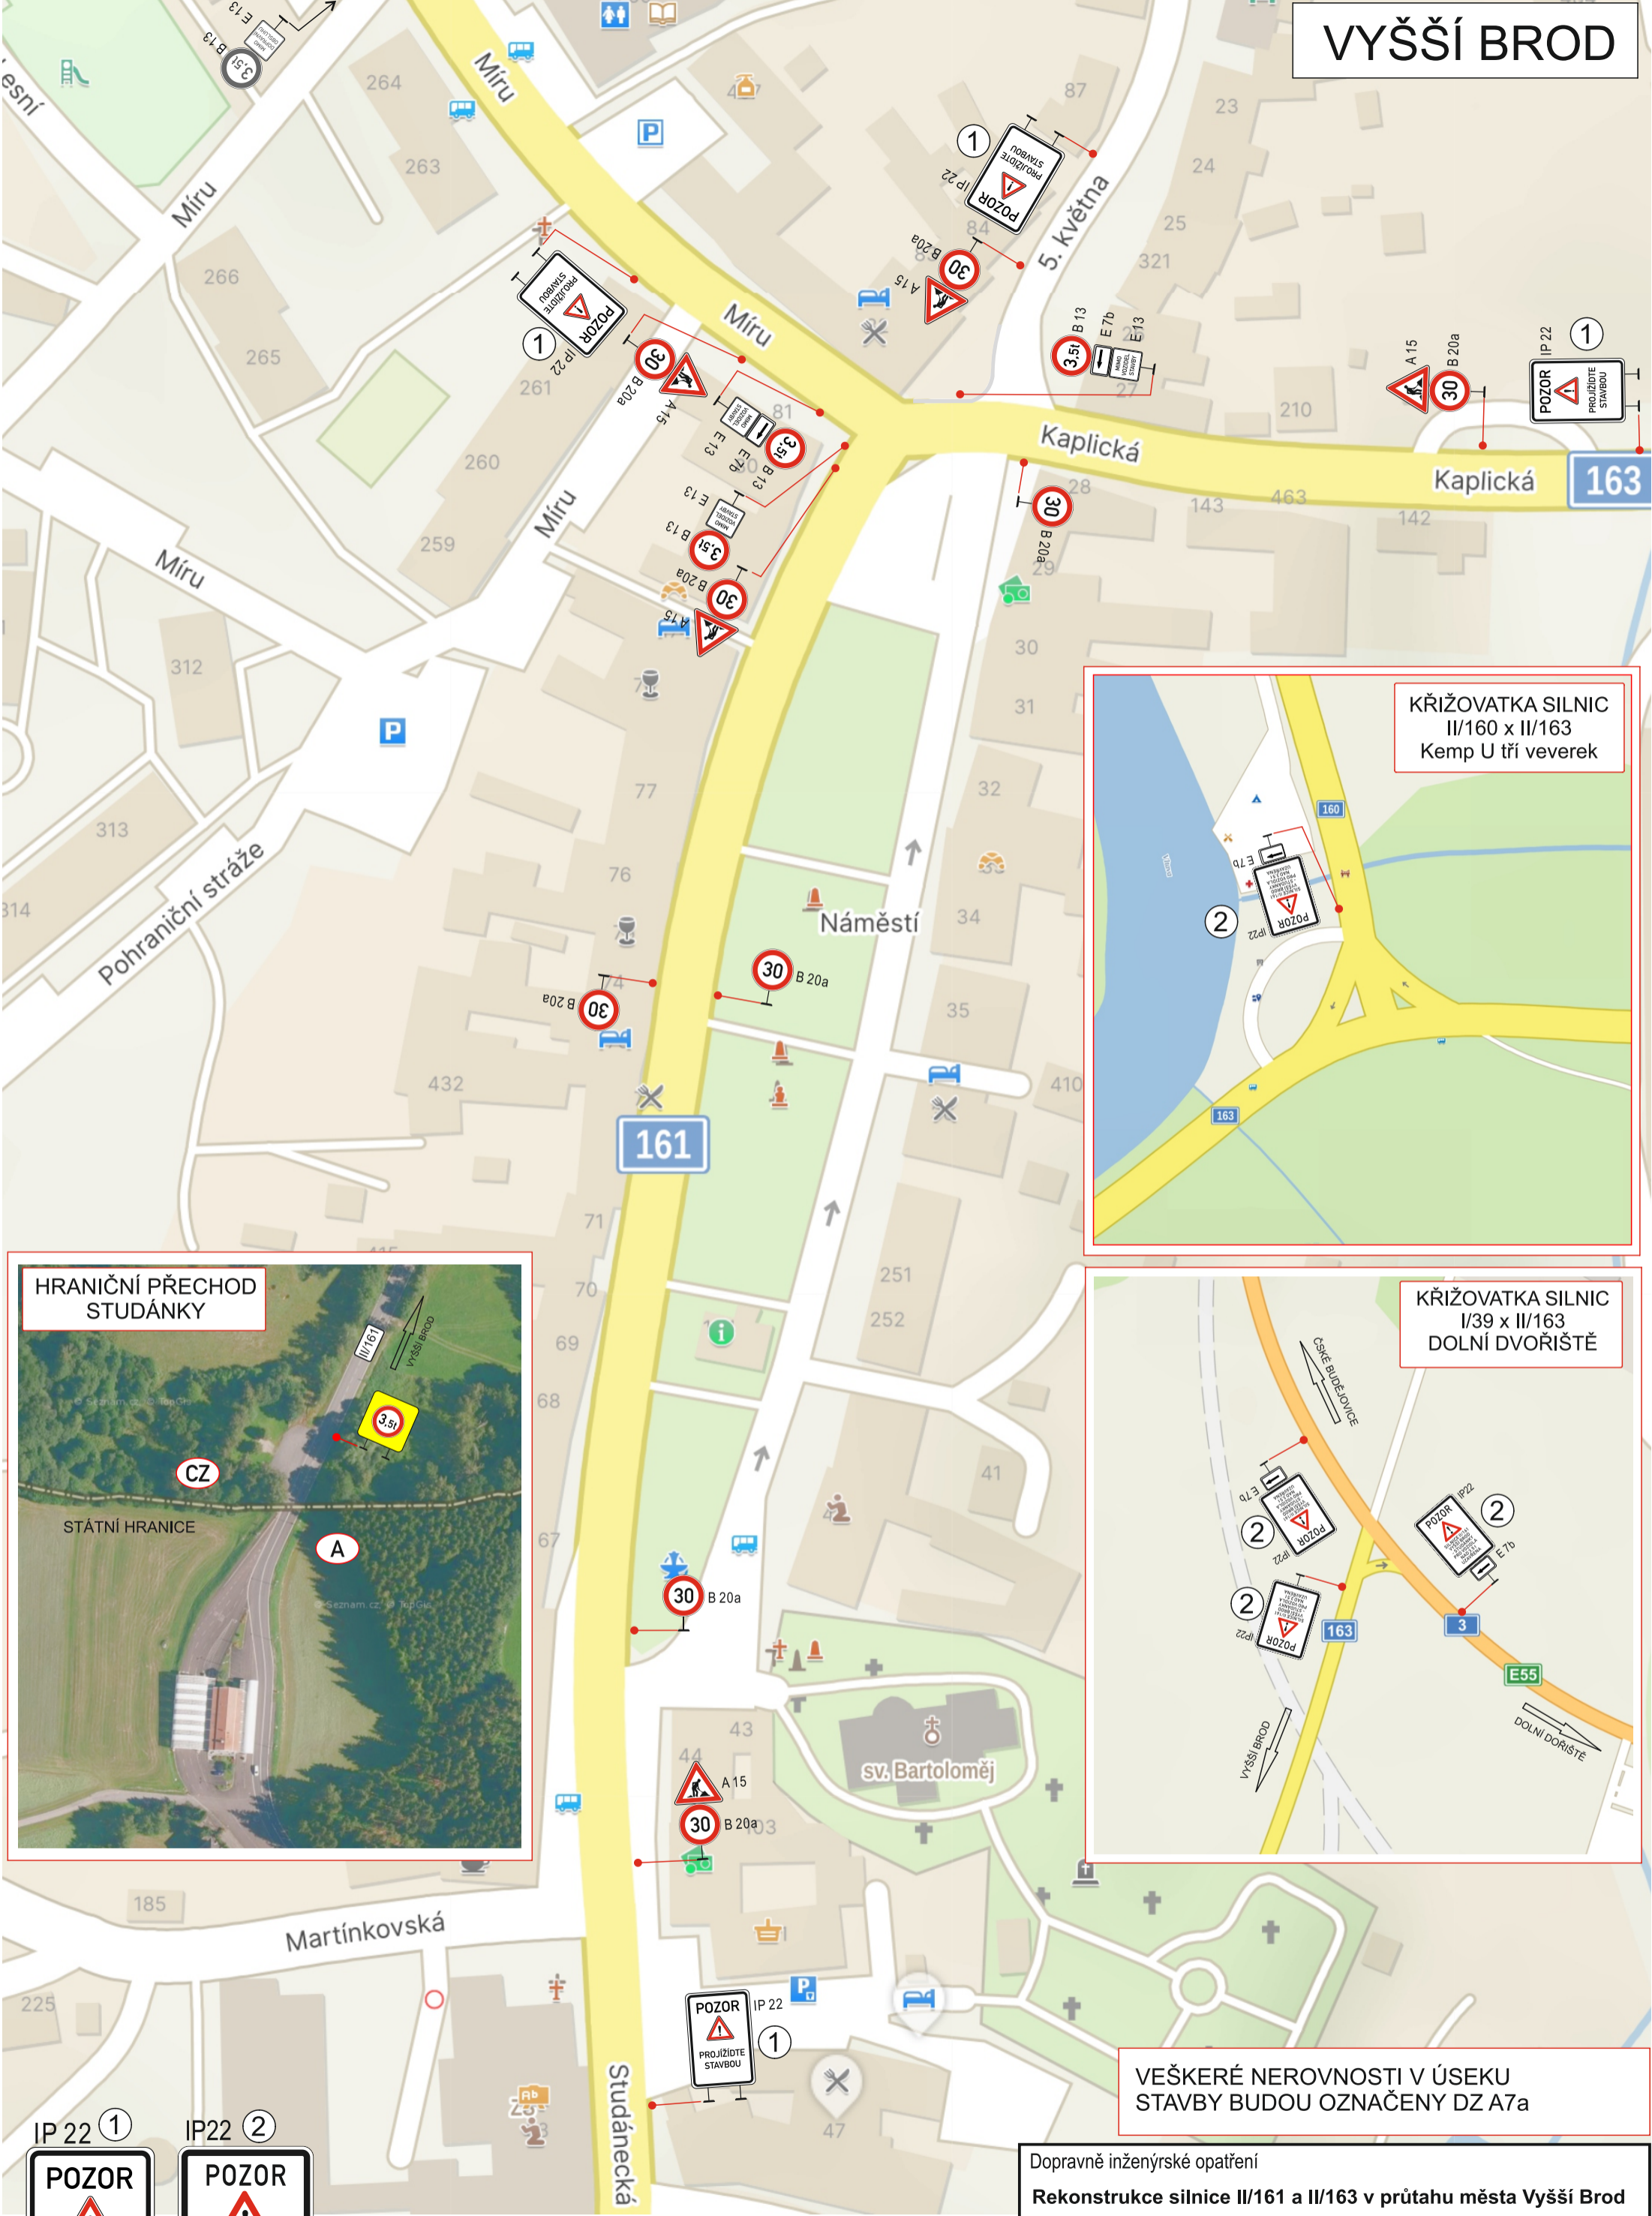

Dopravně inženýrské opatření	
Rekonstrukce silnice II/161 a II/163 v průtahu města Vyšší Brod	
Zadavatel: STRABAG a.s. p. Ladislav Honner tel: 602 157 631	Dne:
Zpracoval: Jiří Kubeš	
Email: info@signistav.cz	Poznámka: situace DIO etapa 8
Telefon: 602 403 383	Odstávka prací v zimním období

