

Dopravně inženýrské opatření
Rekonstrukce silnice II/161 a II/163 v průtahu města Vyšší Brod

Zadavatel: **STRABAG a.s.** p. Ladislav Honner tel: 602 157 631

Zpracoval: Jiří Kubeš


Dne:

Email: info@signistav.cz


Poznámka: etapa 12a


Telefon: 602 403 383



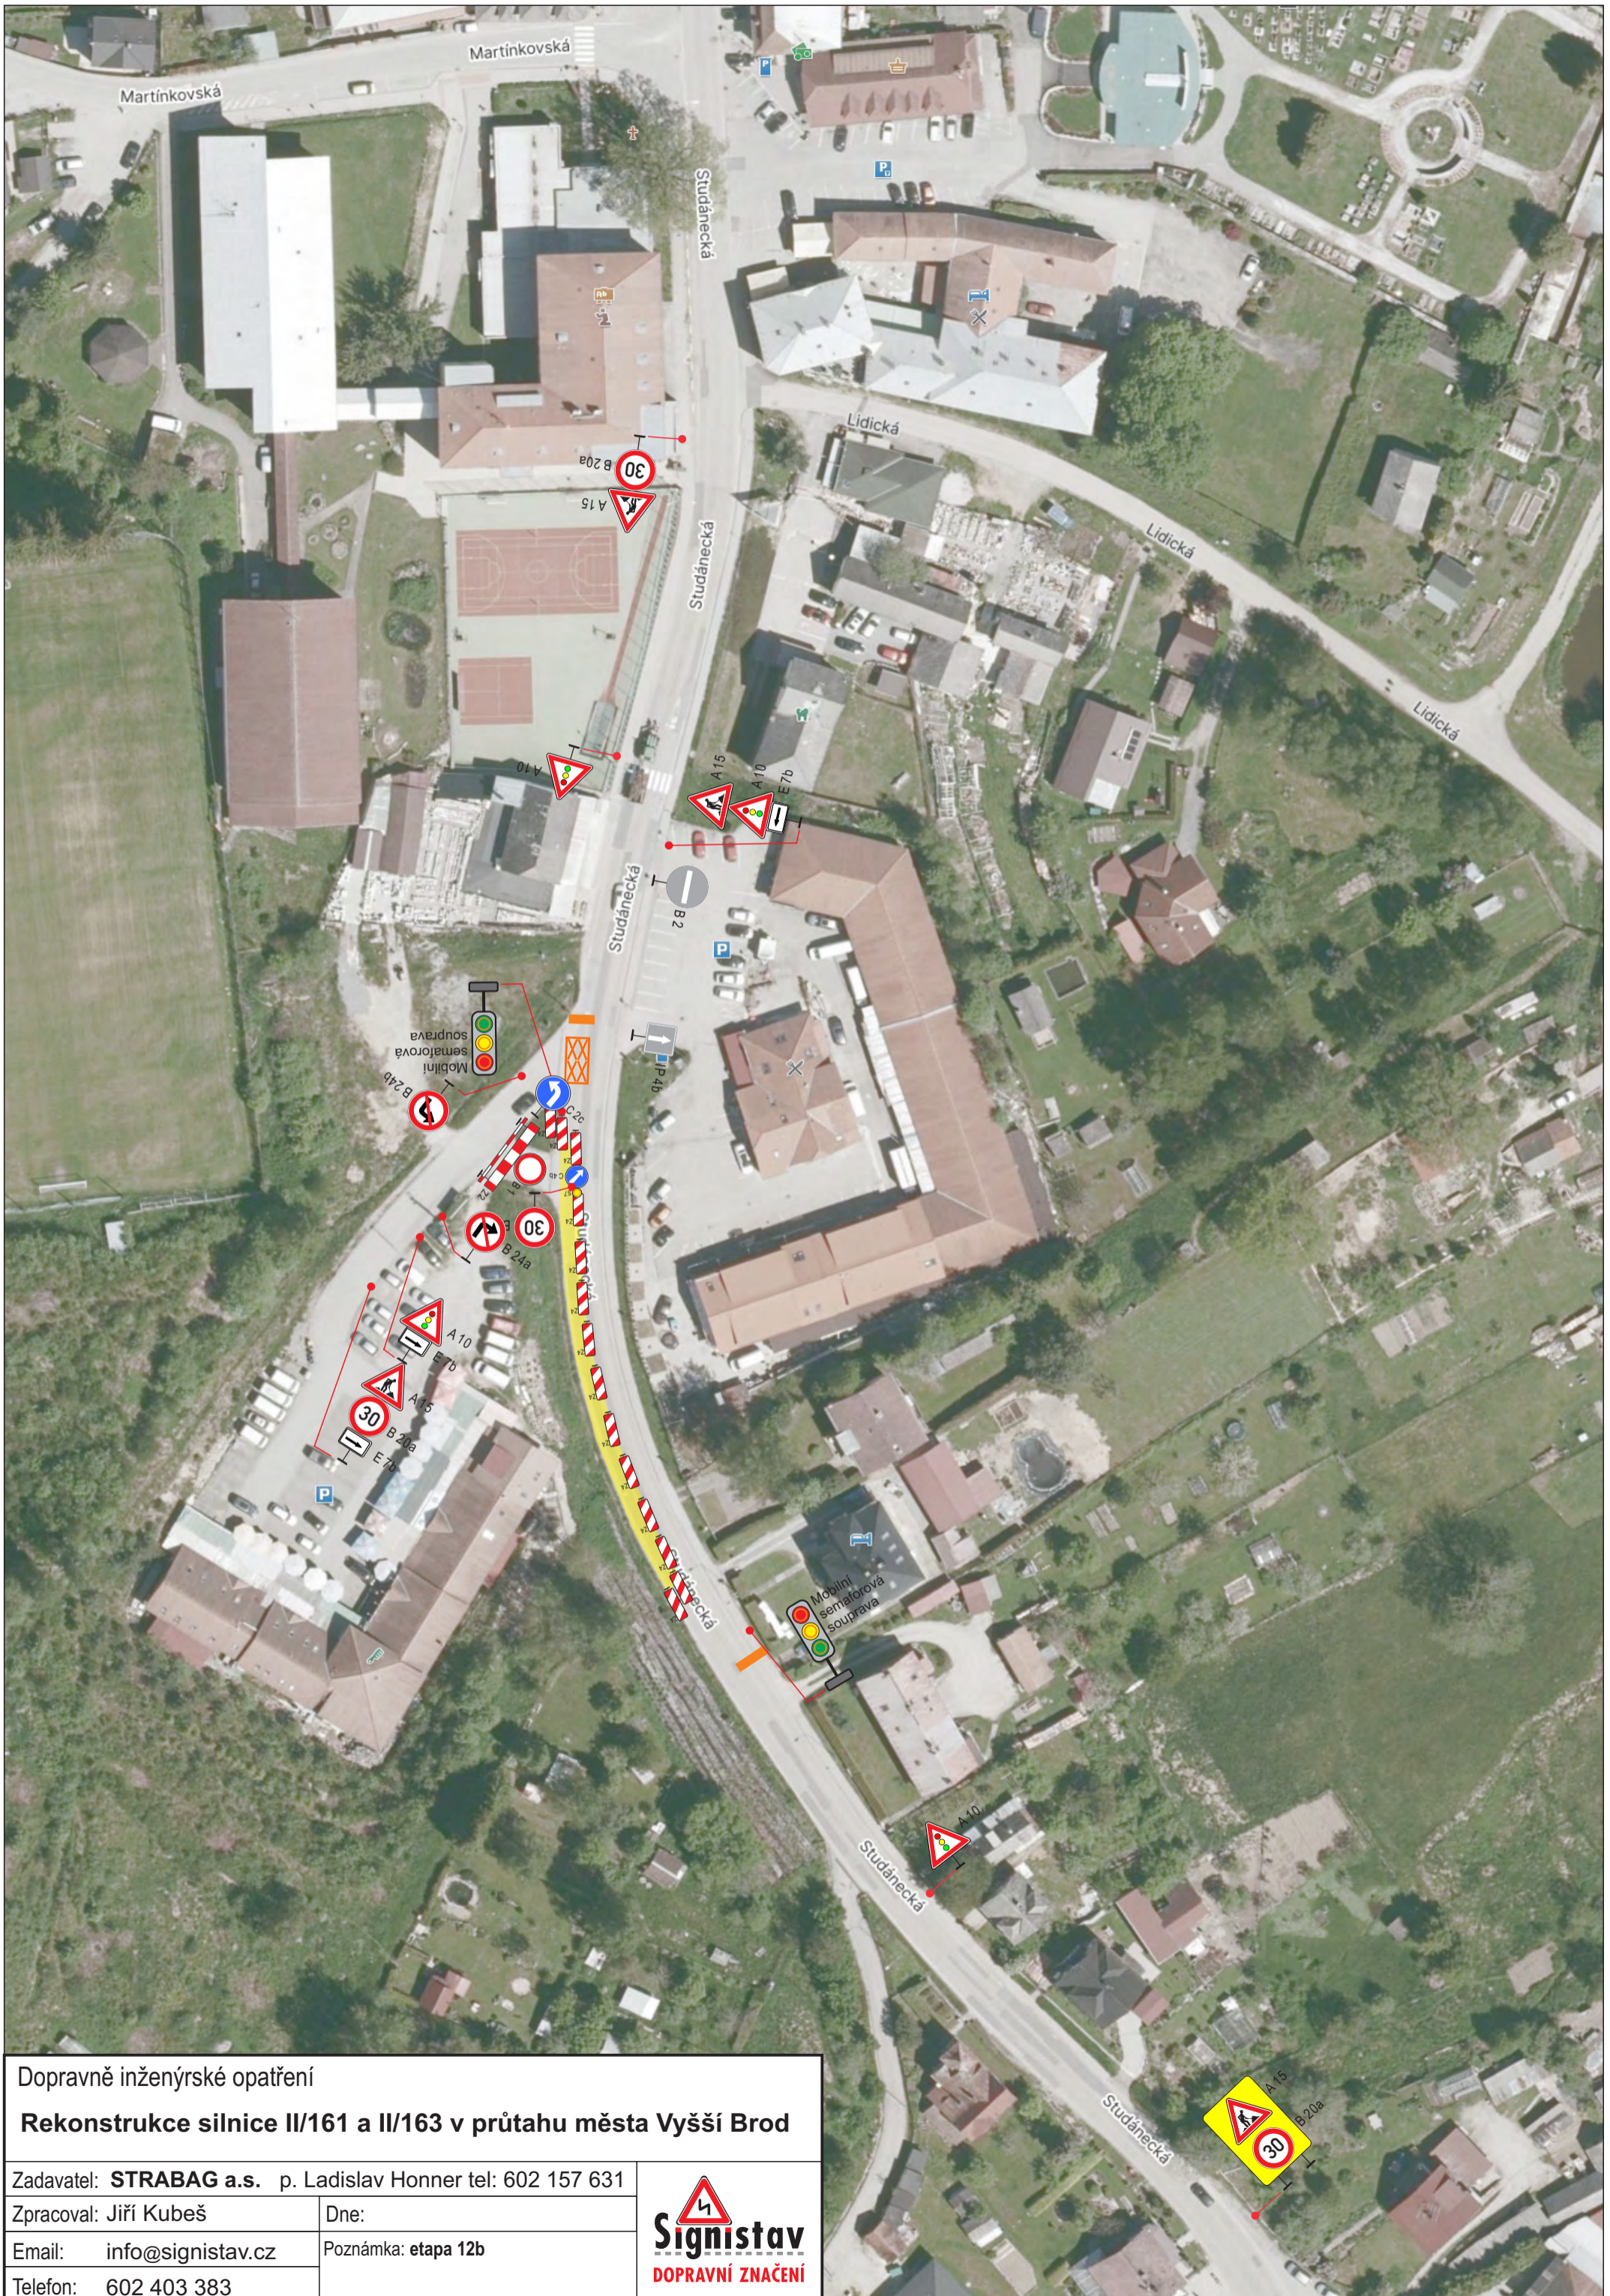

Dopravně inženýrské opatření
Rekonstrukce silnice II/161 a II/163 v průtahu města Vyšší Brod

Zadavatel: STRABAG a.s. p. Ladislav Honner tel: 602 157 631	 Signistav DOPRAVNÍ ZNAČENÍ	
Zpracoval: Jiří Kubeš		Dne:
Email: info@signistav.cz		Poznámka: etapa 12b
Telefon: 602 403 383		

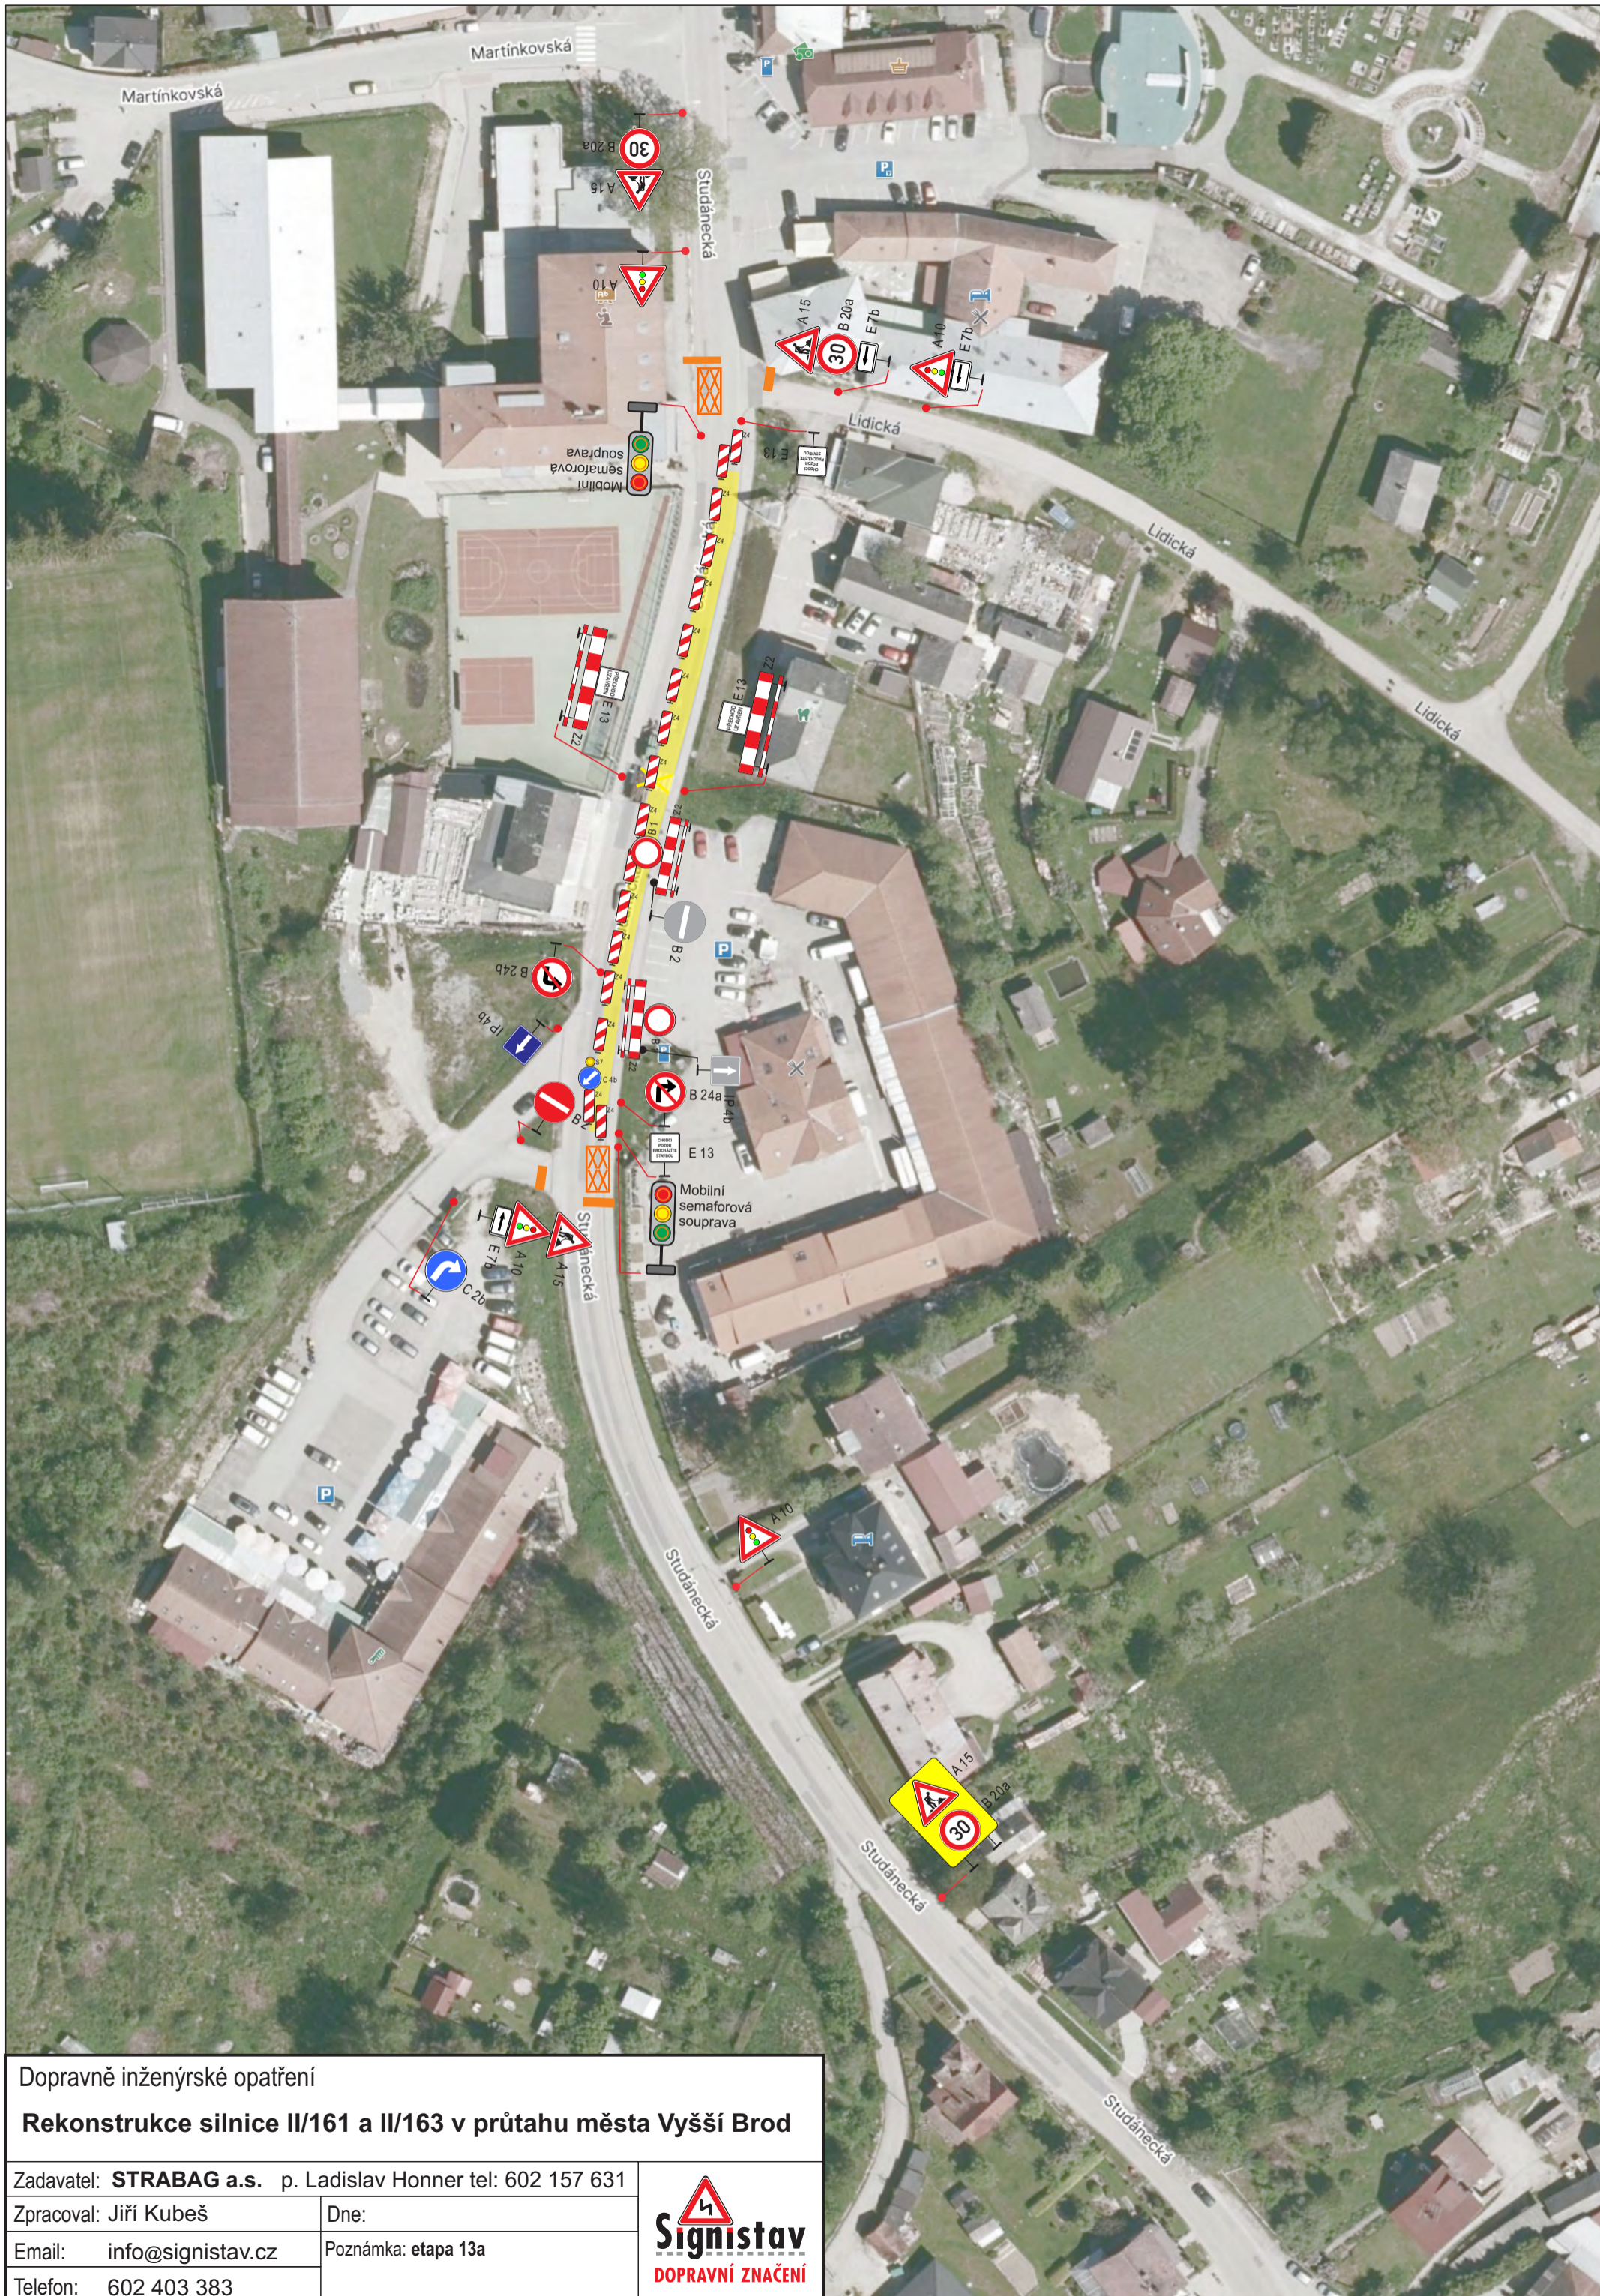

Dopravně inženýrské opatření
Rekonstrukce silnice II/161 a II/163 v průtahu města Vyšší Brod

Zadavatel: **STRABAG a.s.** p. Ladislav Honner tel: 602 157 631

Zpracoval: Jiří Kubeš


Dne:

Email: info@signistav.cz

Poznámka: etapa 13a

Telefon: 602 403 383



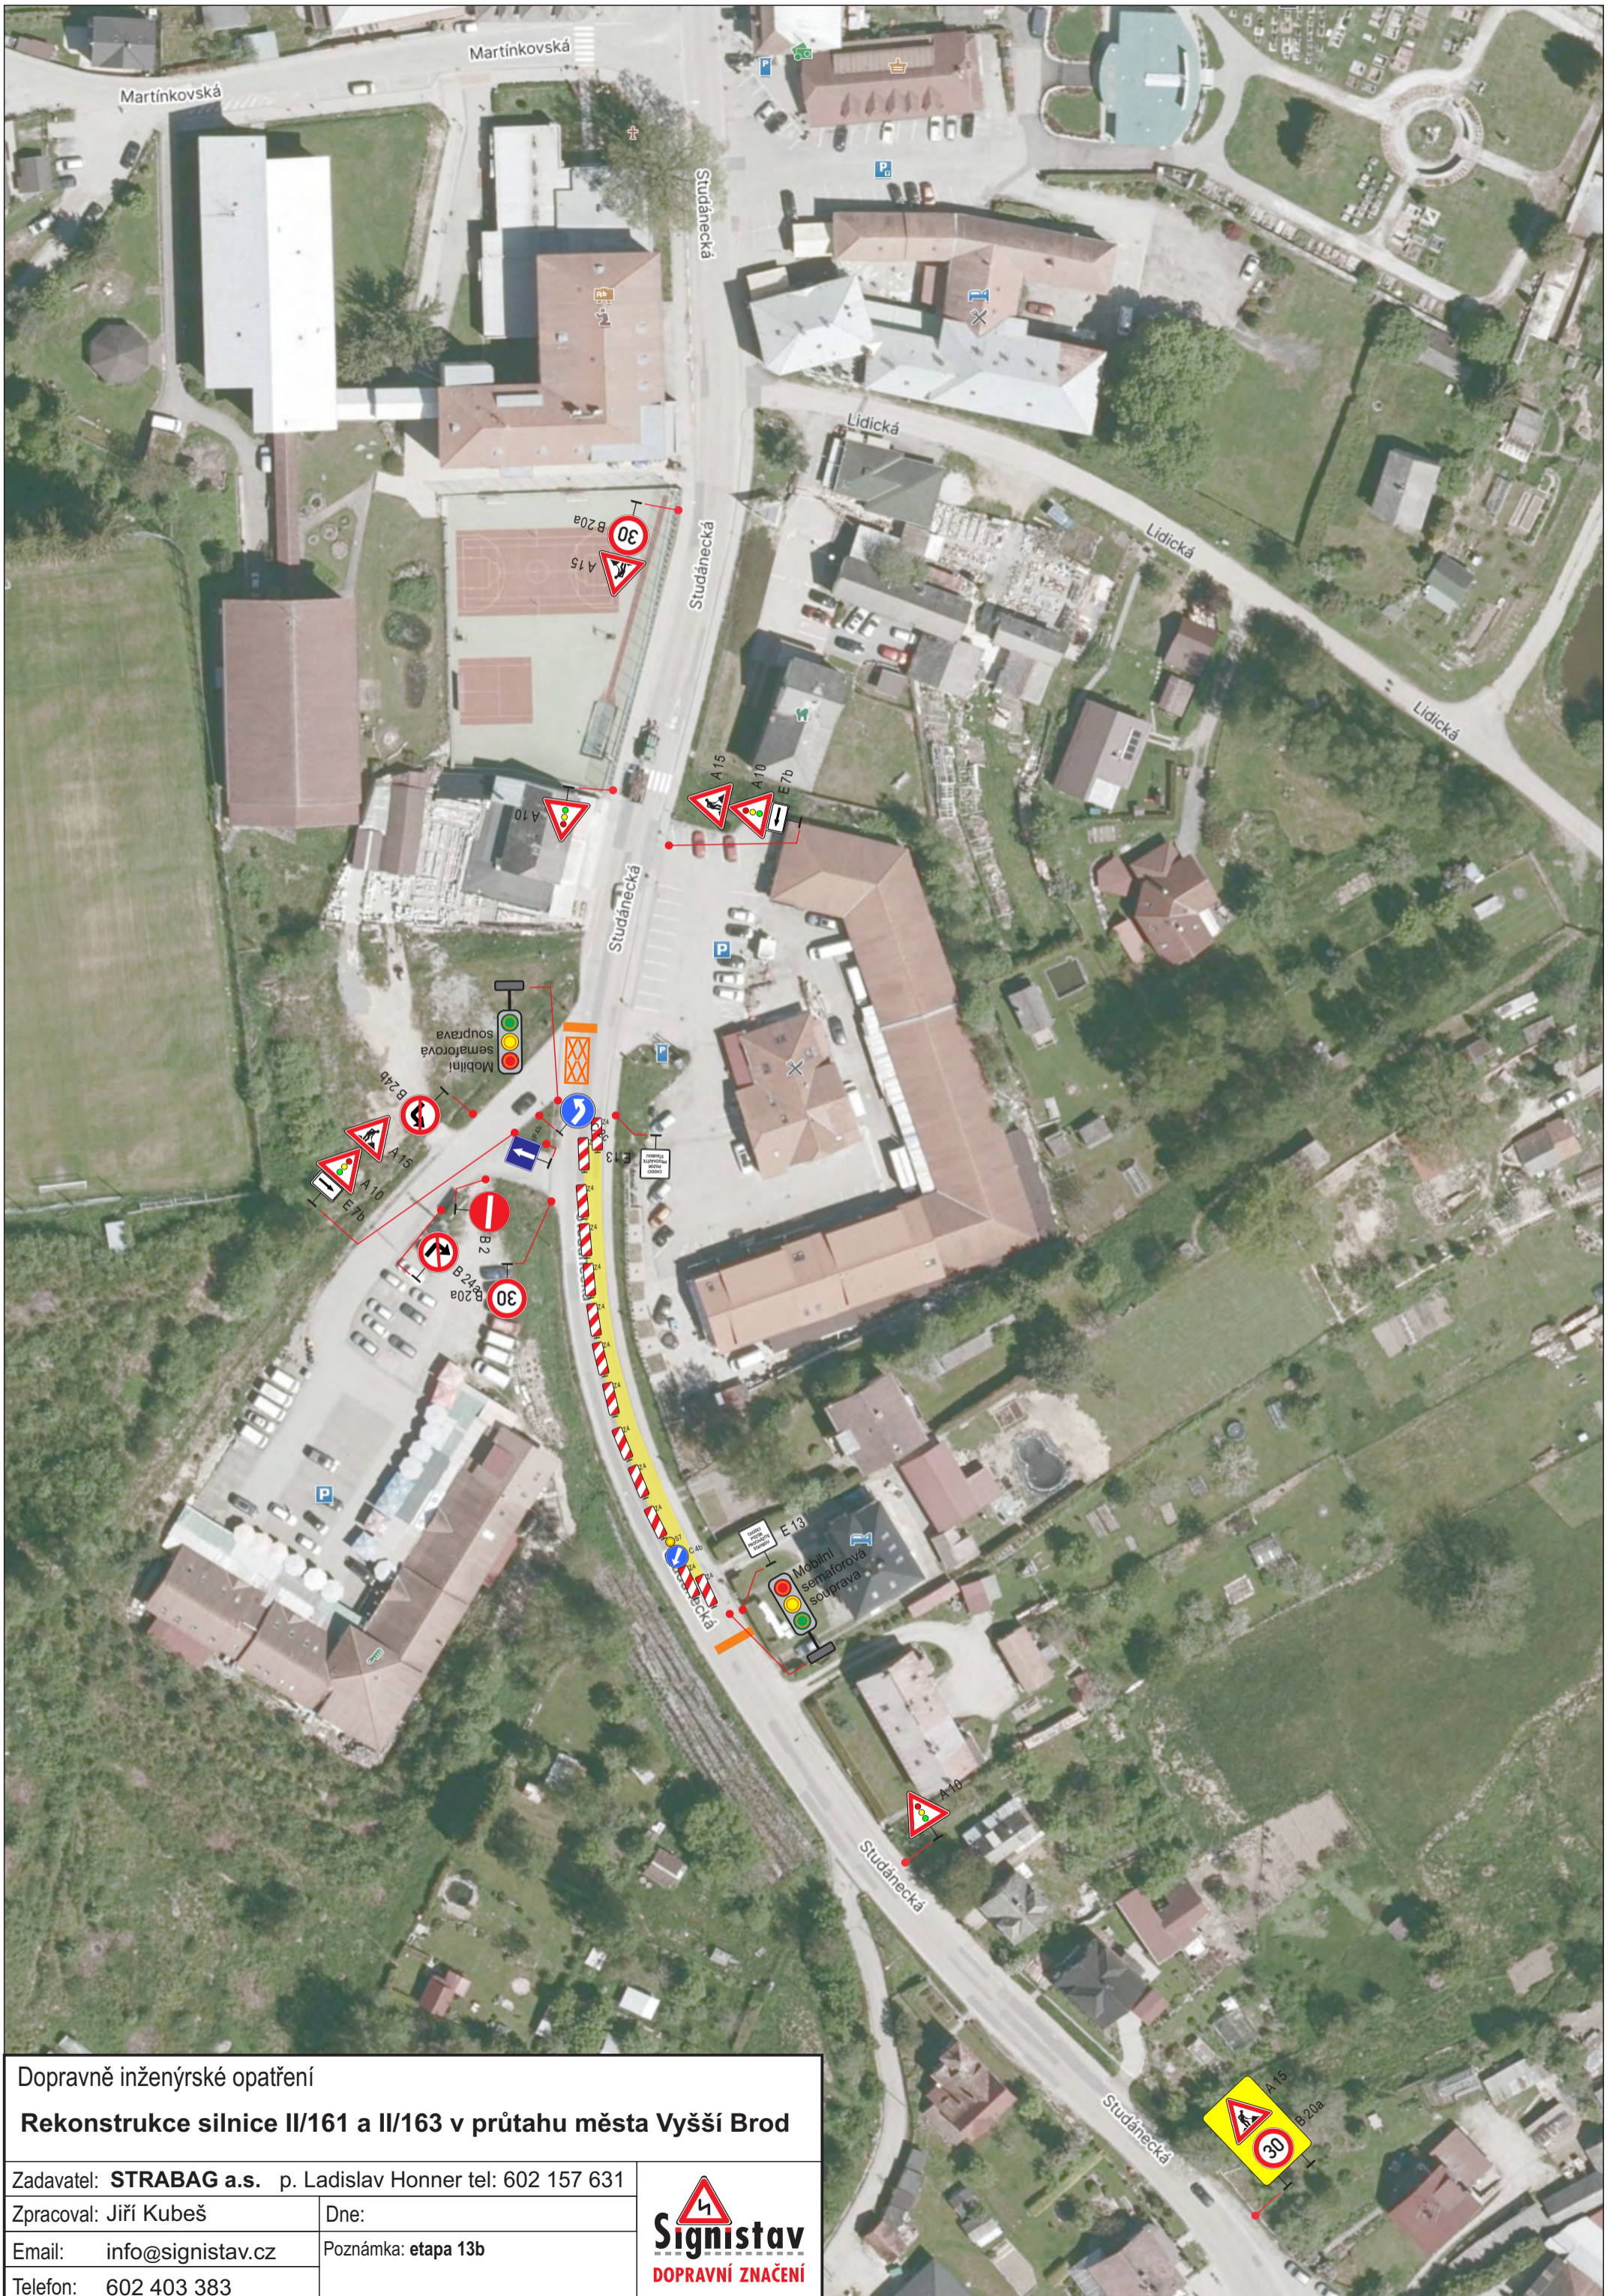

Dopravně inženýrské opatření	
Rekonstrukce silnice II/161 a II/163 v průtahu města Vyšší Brod	
Zadavatel: STRABAG a.s. p. Ladislav Honner tel: 602 157 631	
Zpracoval: Jiří Kubeš	Dne:
Email: info@signistav.cz	Poznámka: etapa 13b
Telefon: 602 403 383	

